



MICROCOSME

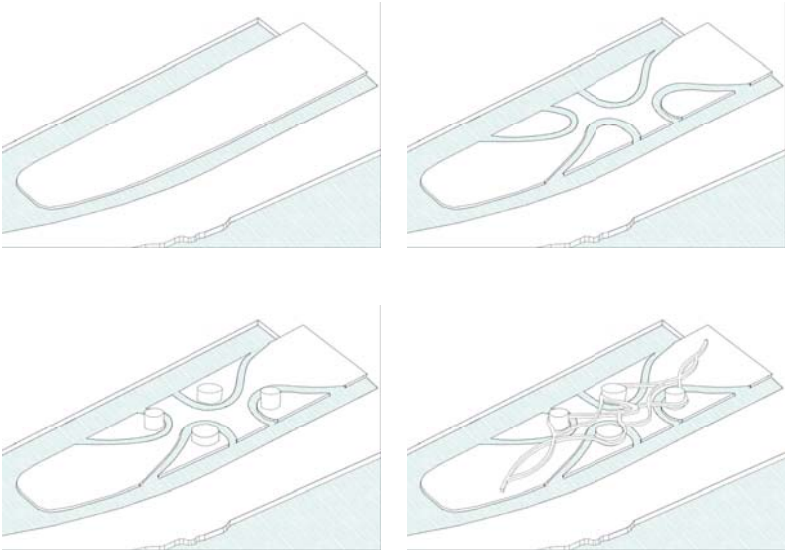

Liberté, Règles, Union, Séparation... Le concept du projet est de retranscrire la dualité retrouvée dans les questions liées à l'eau au travers du monde. Le diagramme présenté met en exergue ce concept en présentant les différentes étapes du projet allant de la division du site par le biais de nouveaux affluents à la réunion des différentes parcelles créées par l'action d'une circulation prenant la forme d'un cours d'eau anastomosé.


Diagramme conceptuel

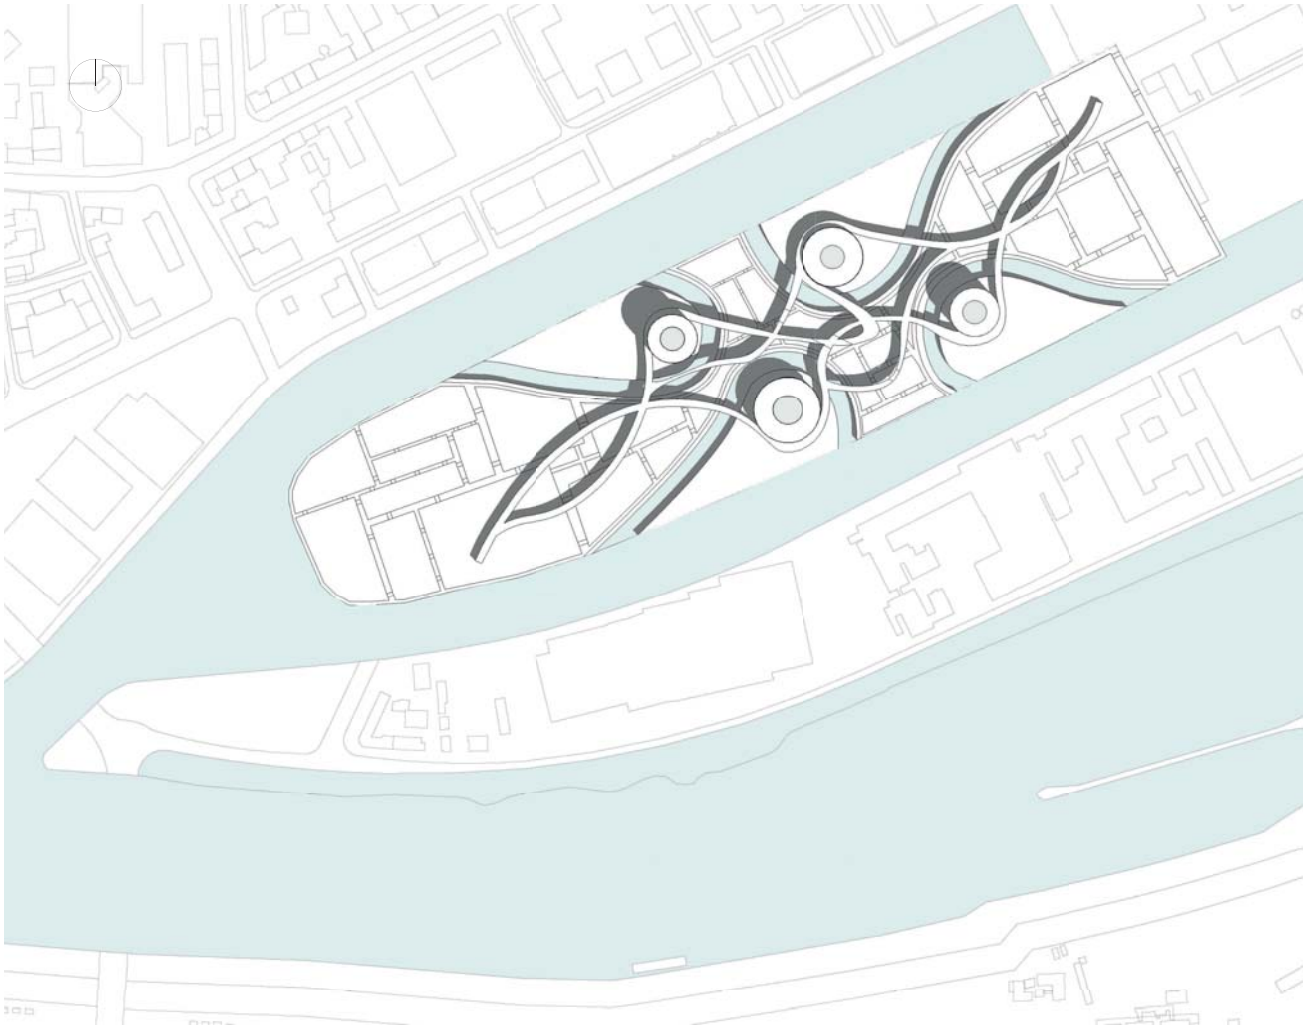

Plan Masse 1:2000






Elevation 1:500

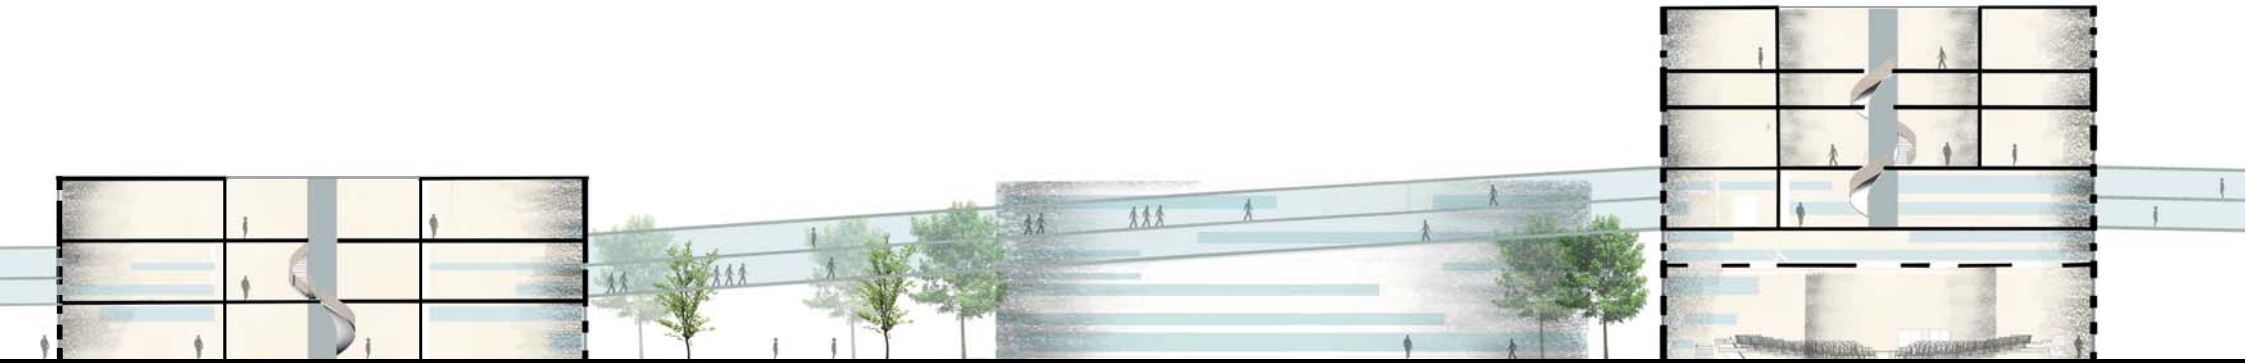


Coupe longitudinale 1:200




Pôle de négociation

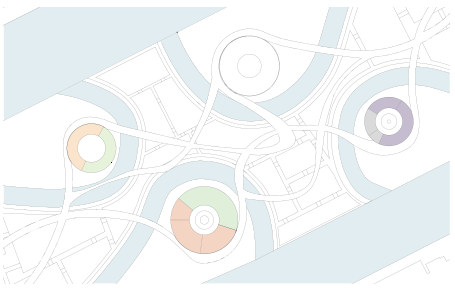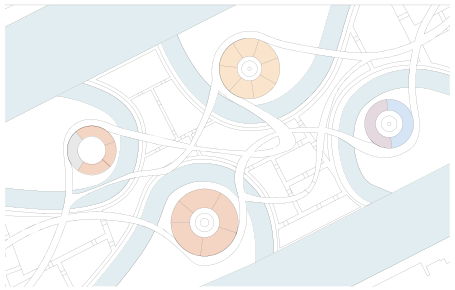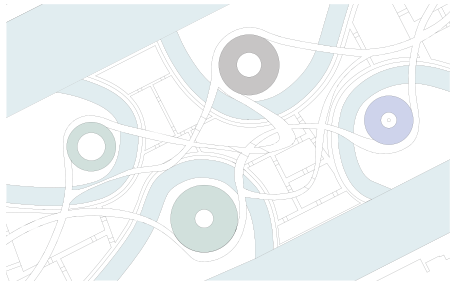


Répartition des programmes

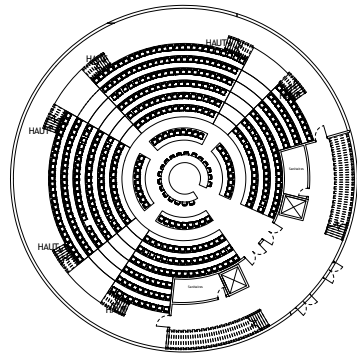


RDC

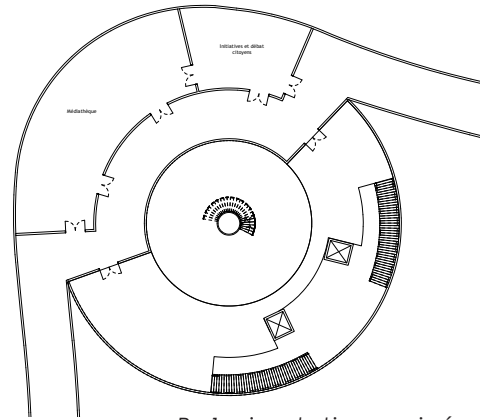


R+1 circulations privées

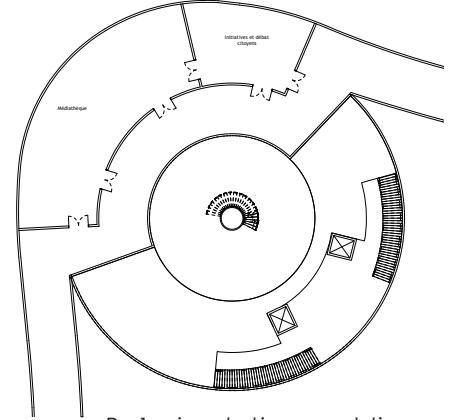


R+1 circulations publiques

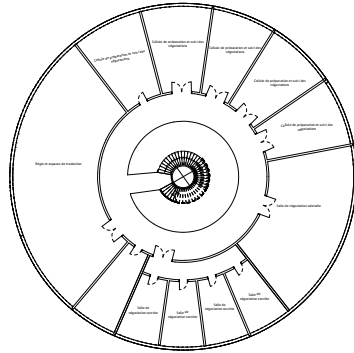

R+2


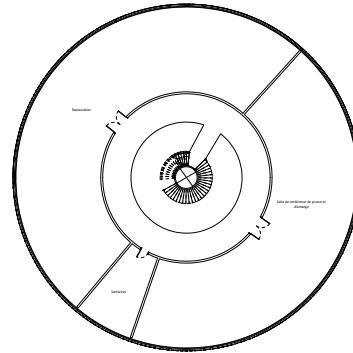


R+3

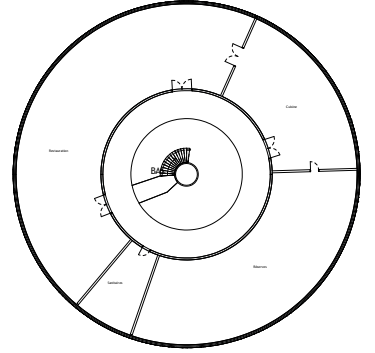


R+4

Plans d'étages pôle de négociation 1:250

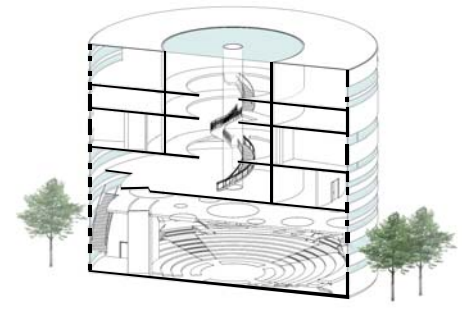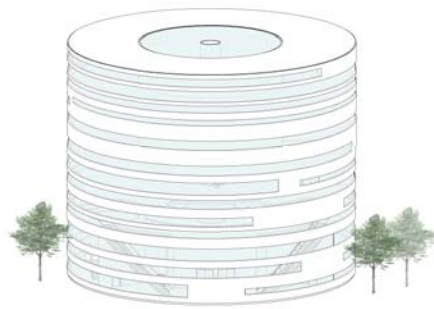

Axonométrie et axonométrie écorchée pôle de négociation 1:200

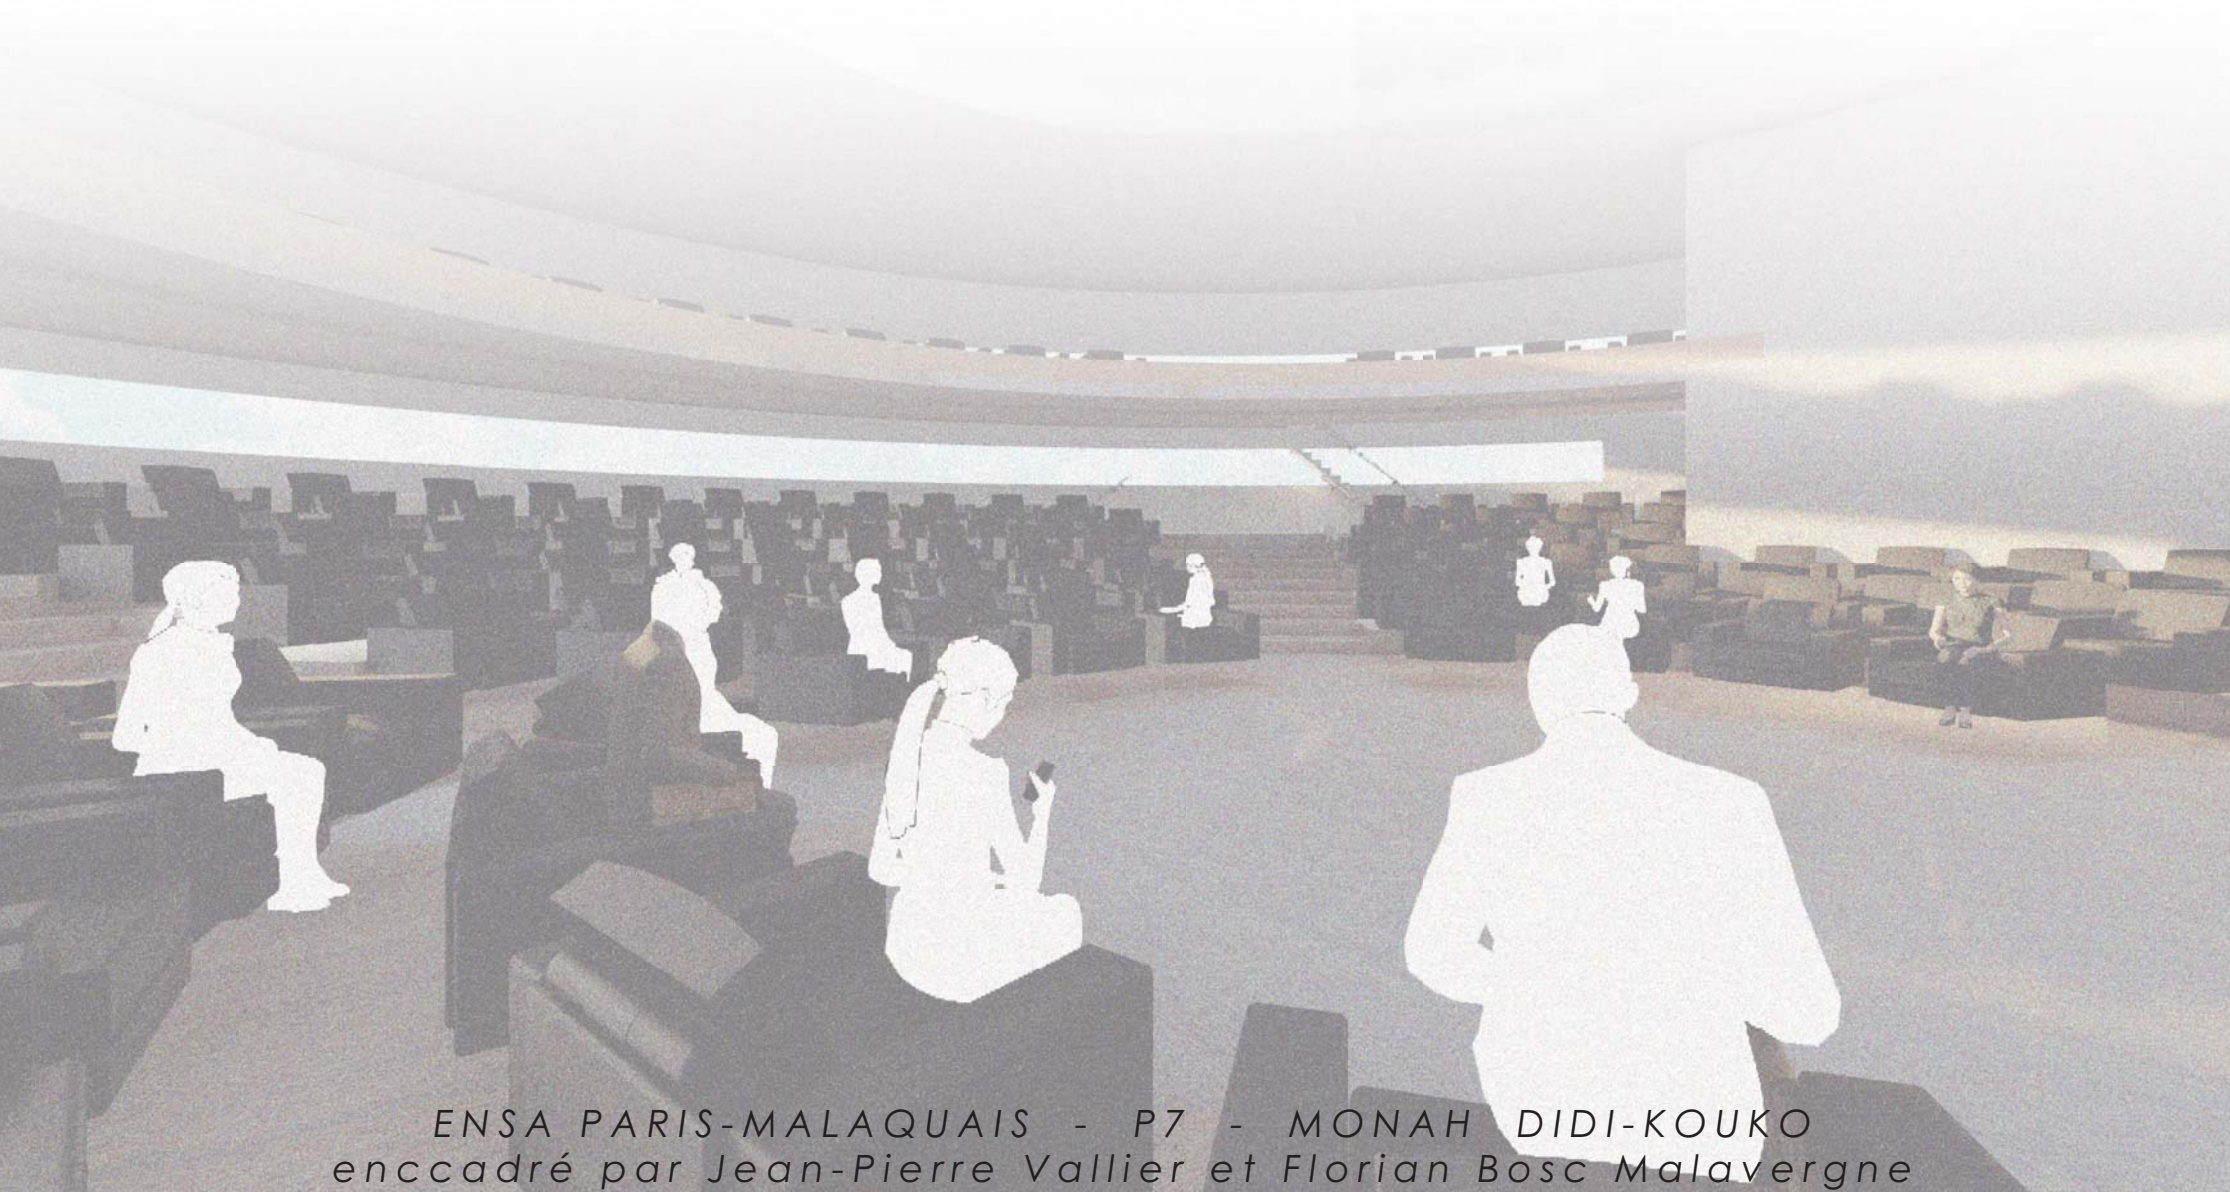



Plan paysager 1:1000

