


7 BÂTIMENTS, 1 TYPOLOGIE :
LA COUR CENTRALE SE RÉINVENTE

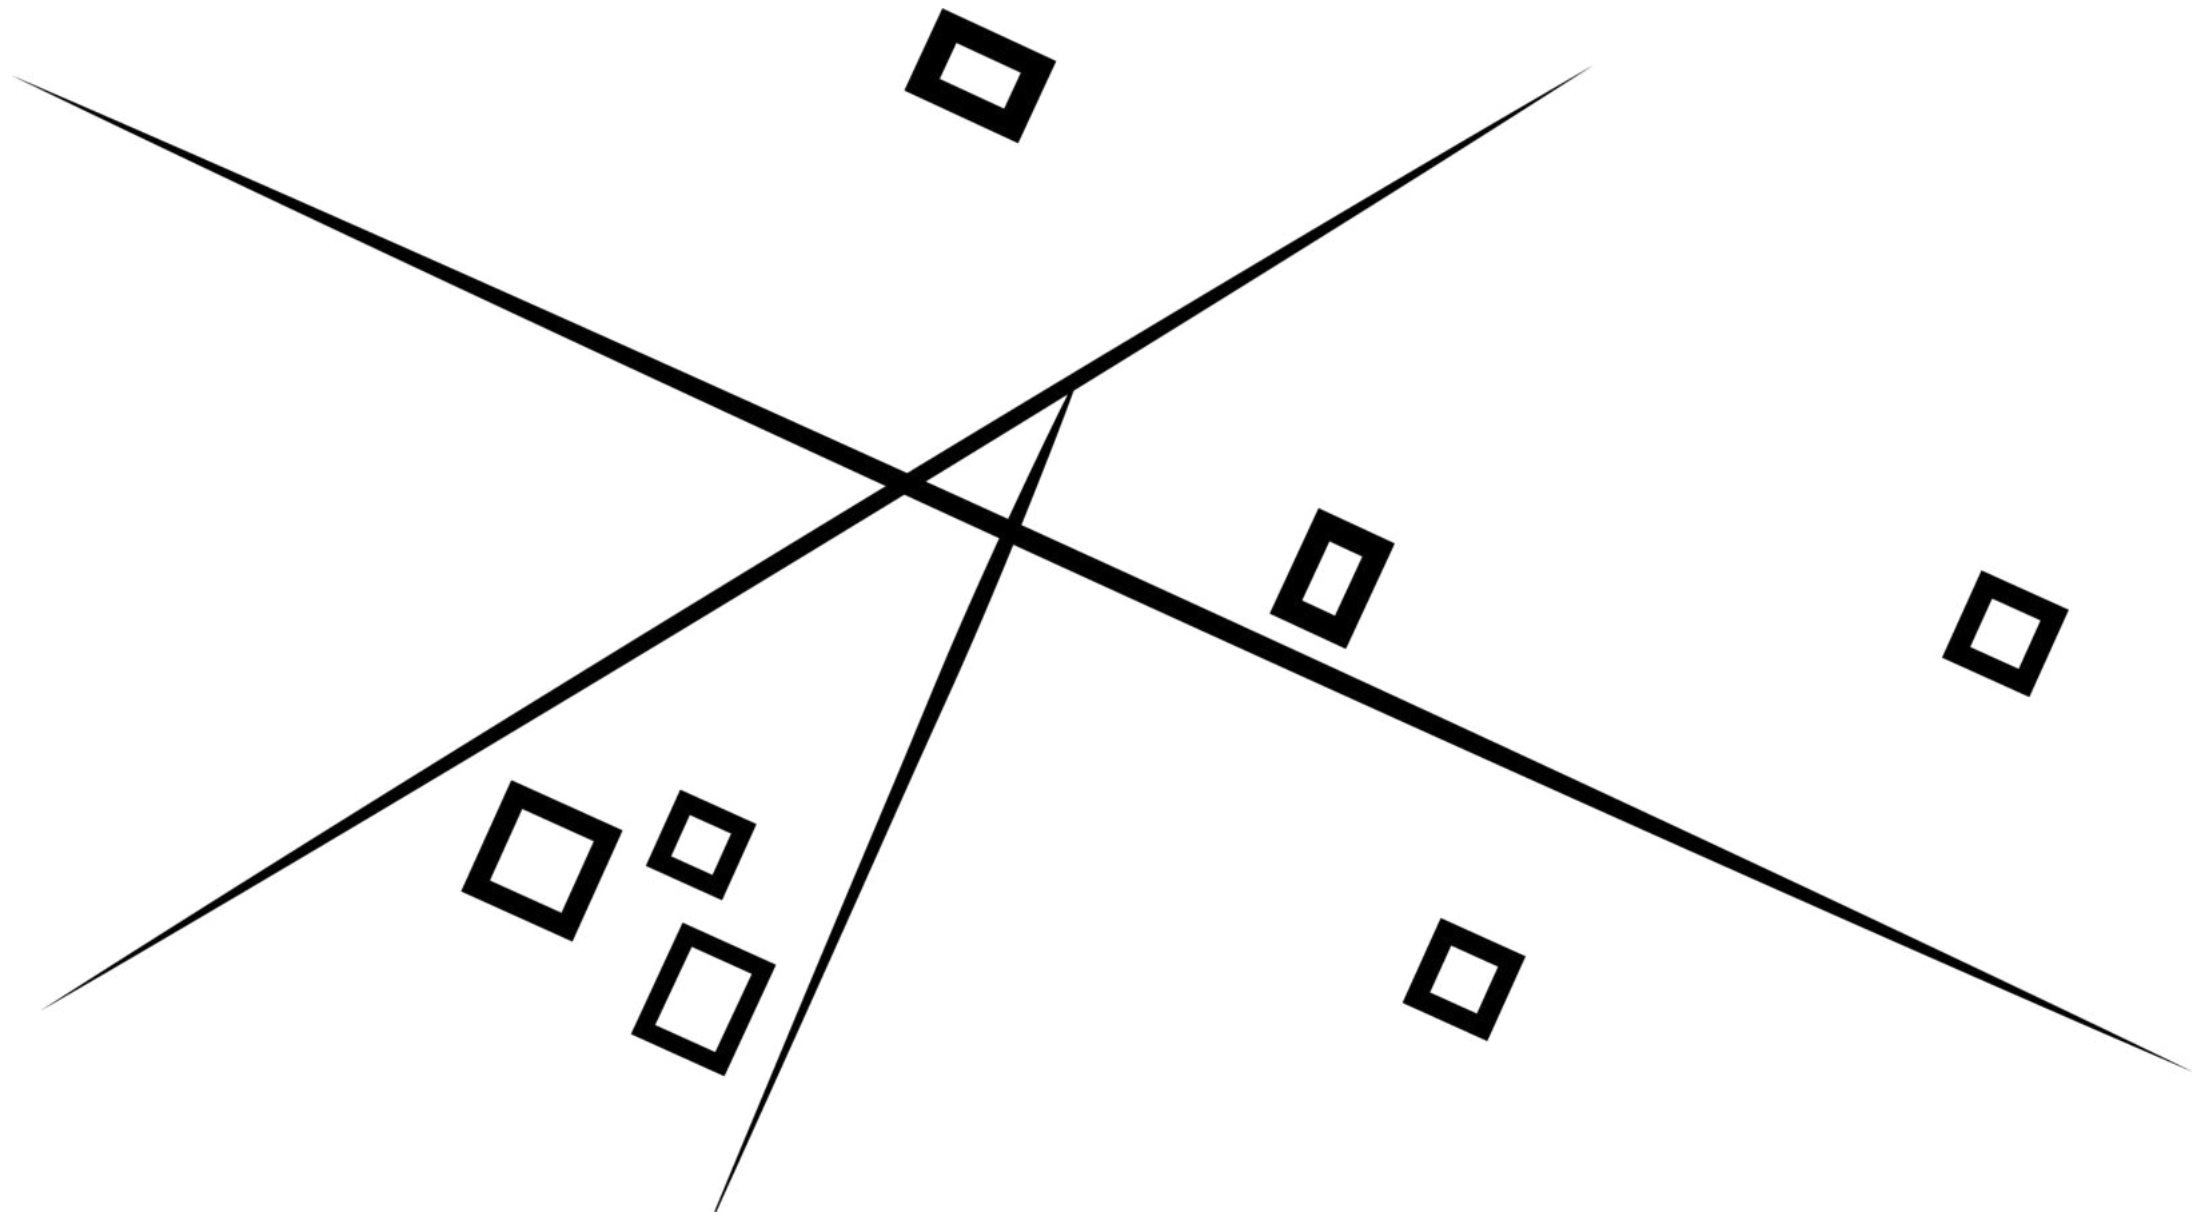

SE RÉINVENTER : *(verbe)*


donner une nouvelle dimension à quelque chose qui existe déjà, le découvrir de nouveau


VIA LAROUSSE.FR

**COMMENT LA COUR CENTRALE PEUT-ELLE SE
RÉVÉLER COMME UN ALLIÉ POUR DONNER
UNE NOUVELLE IMAGE À UN QUARTIER ?**

7 BÂTIMENTS, 1 TYPOLOGIE ET 1 PROJET PILOTE


LA COUR CENTRALE : ÉLÉMENT EXISTANT & RÉCURRENT

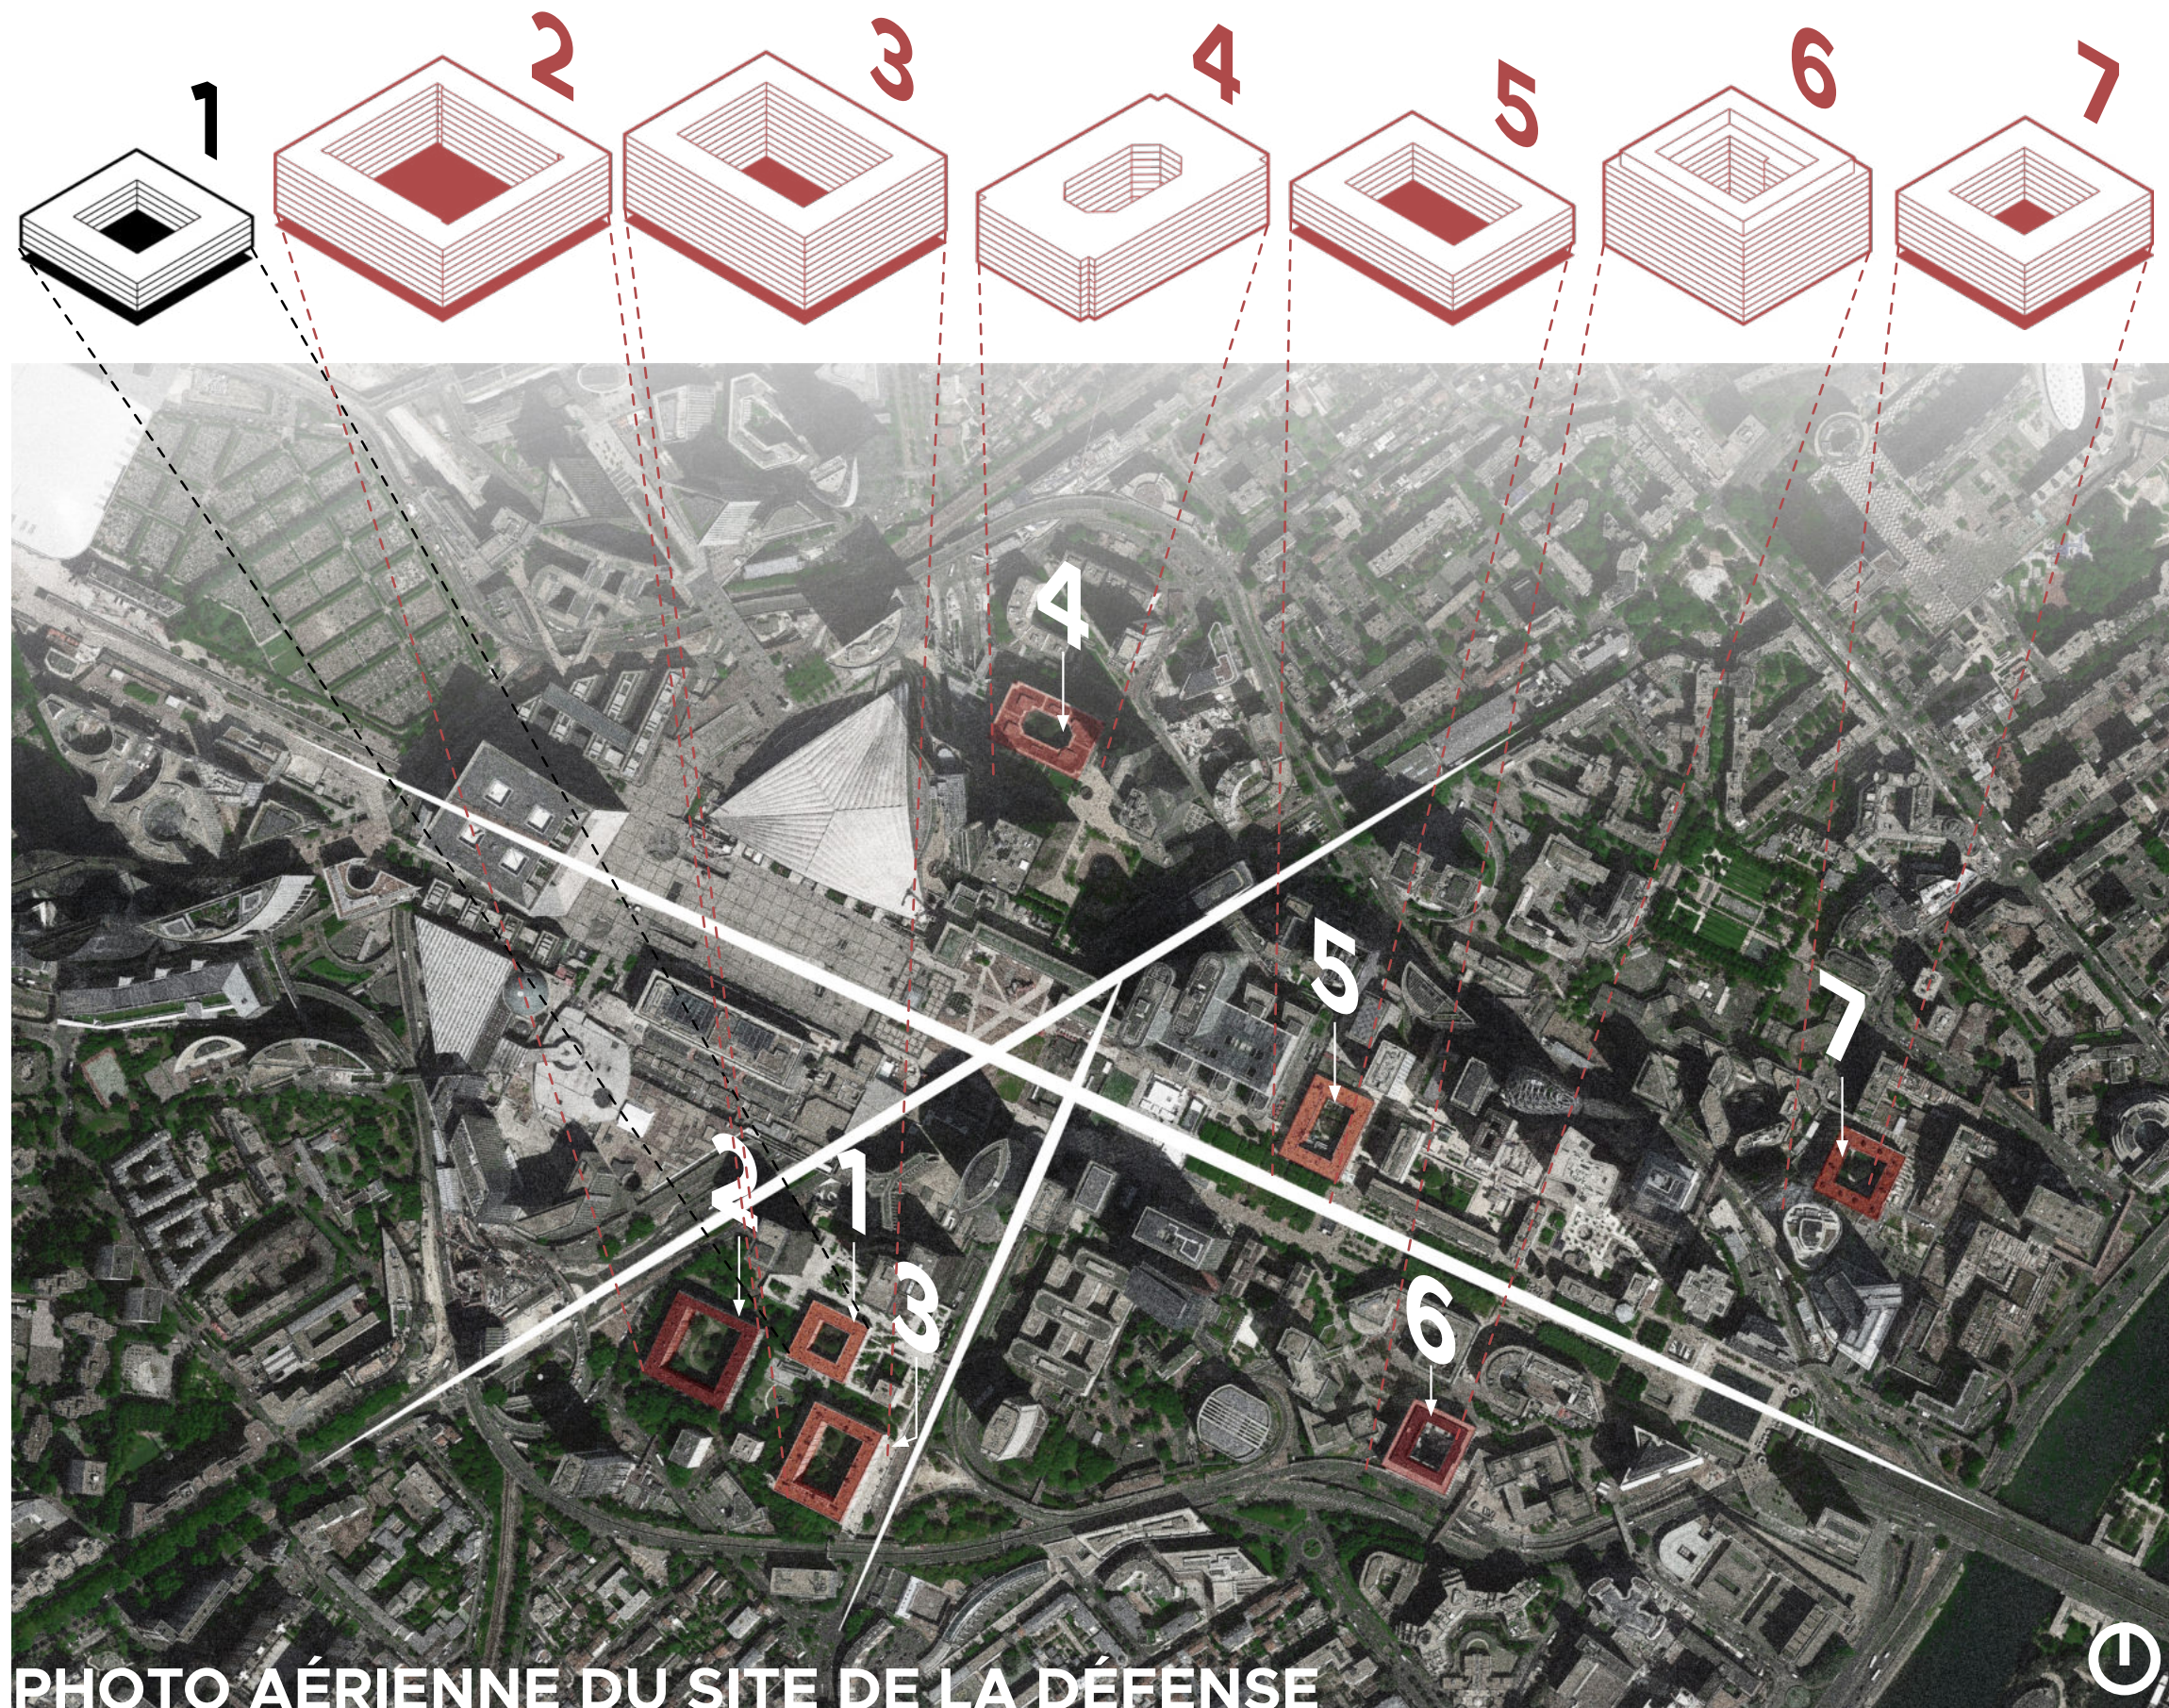

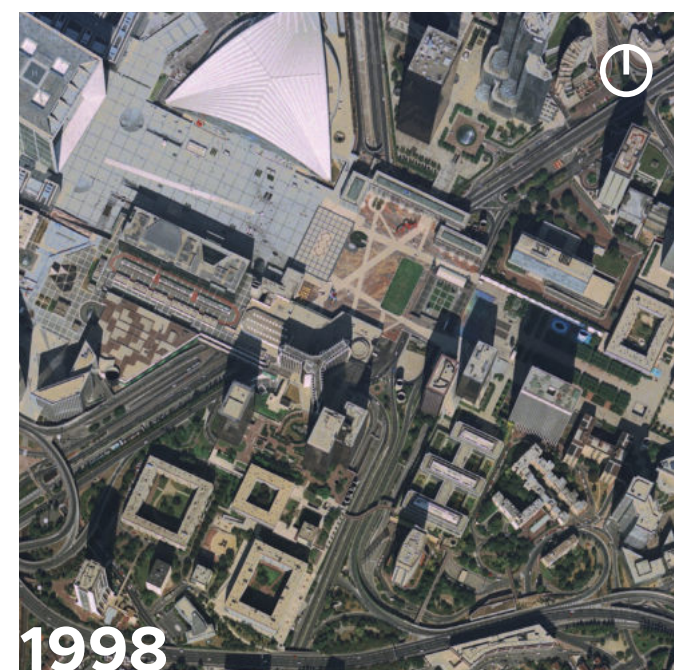

SITUATION URBAINE

ÉTAT DES LIEUX

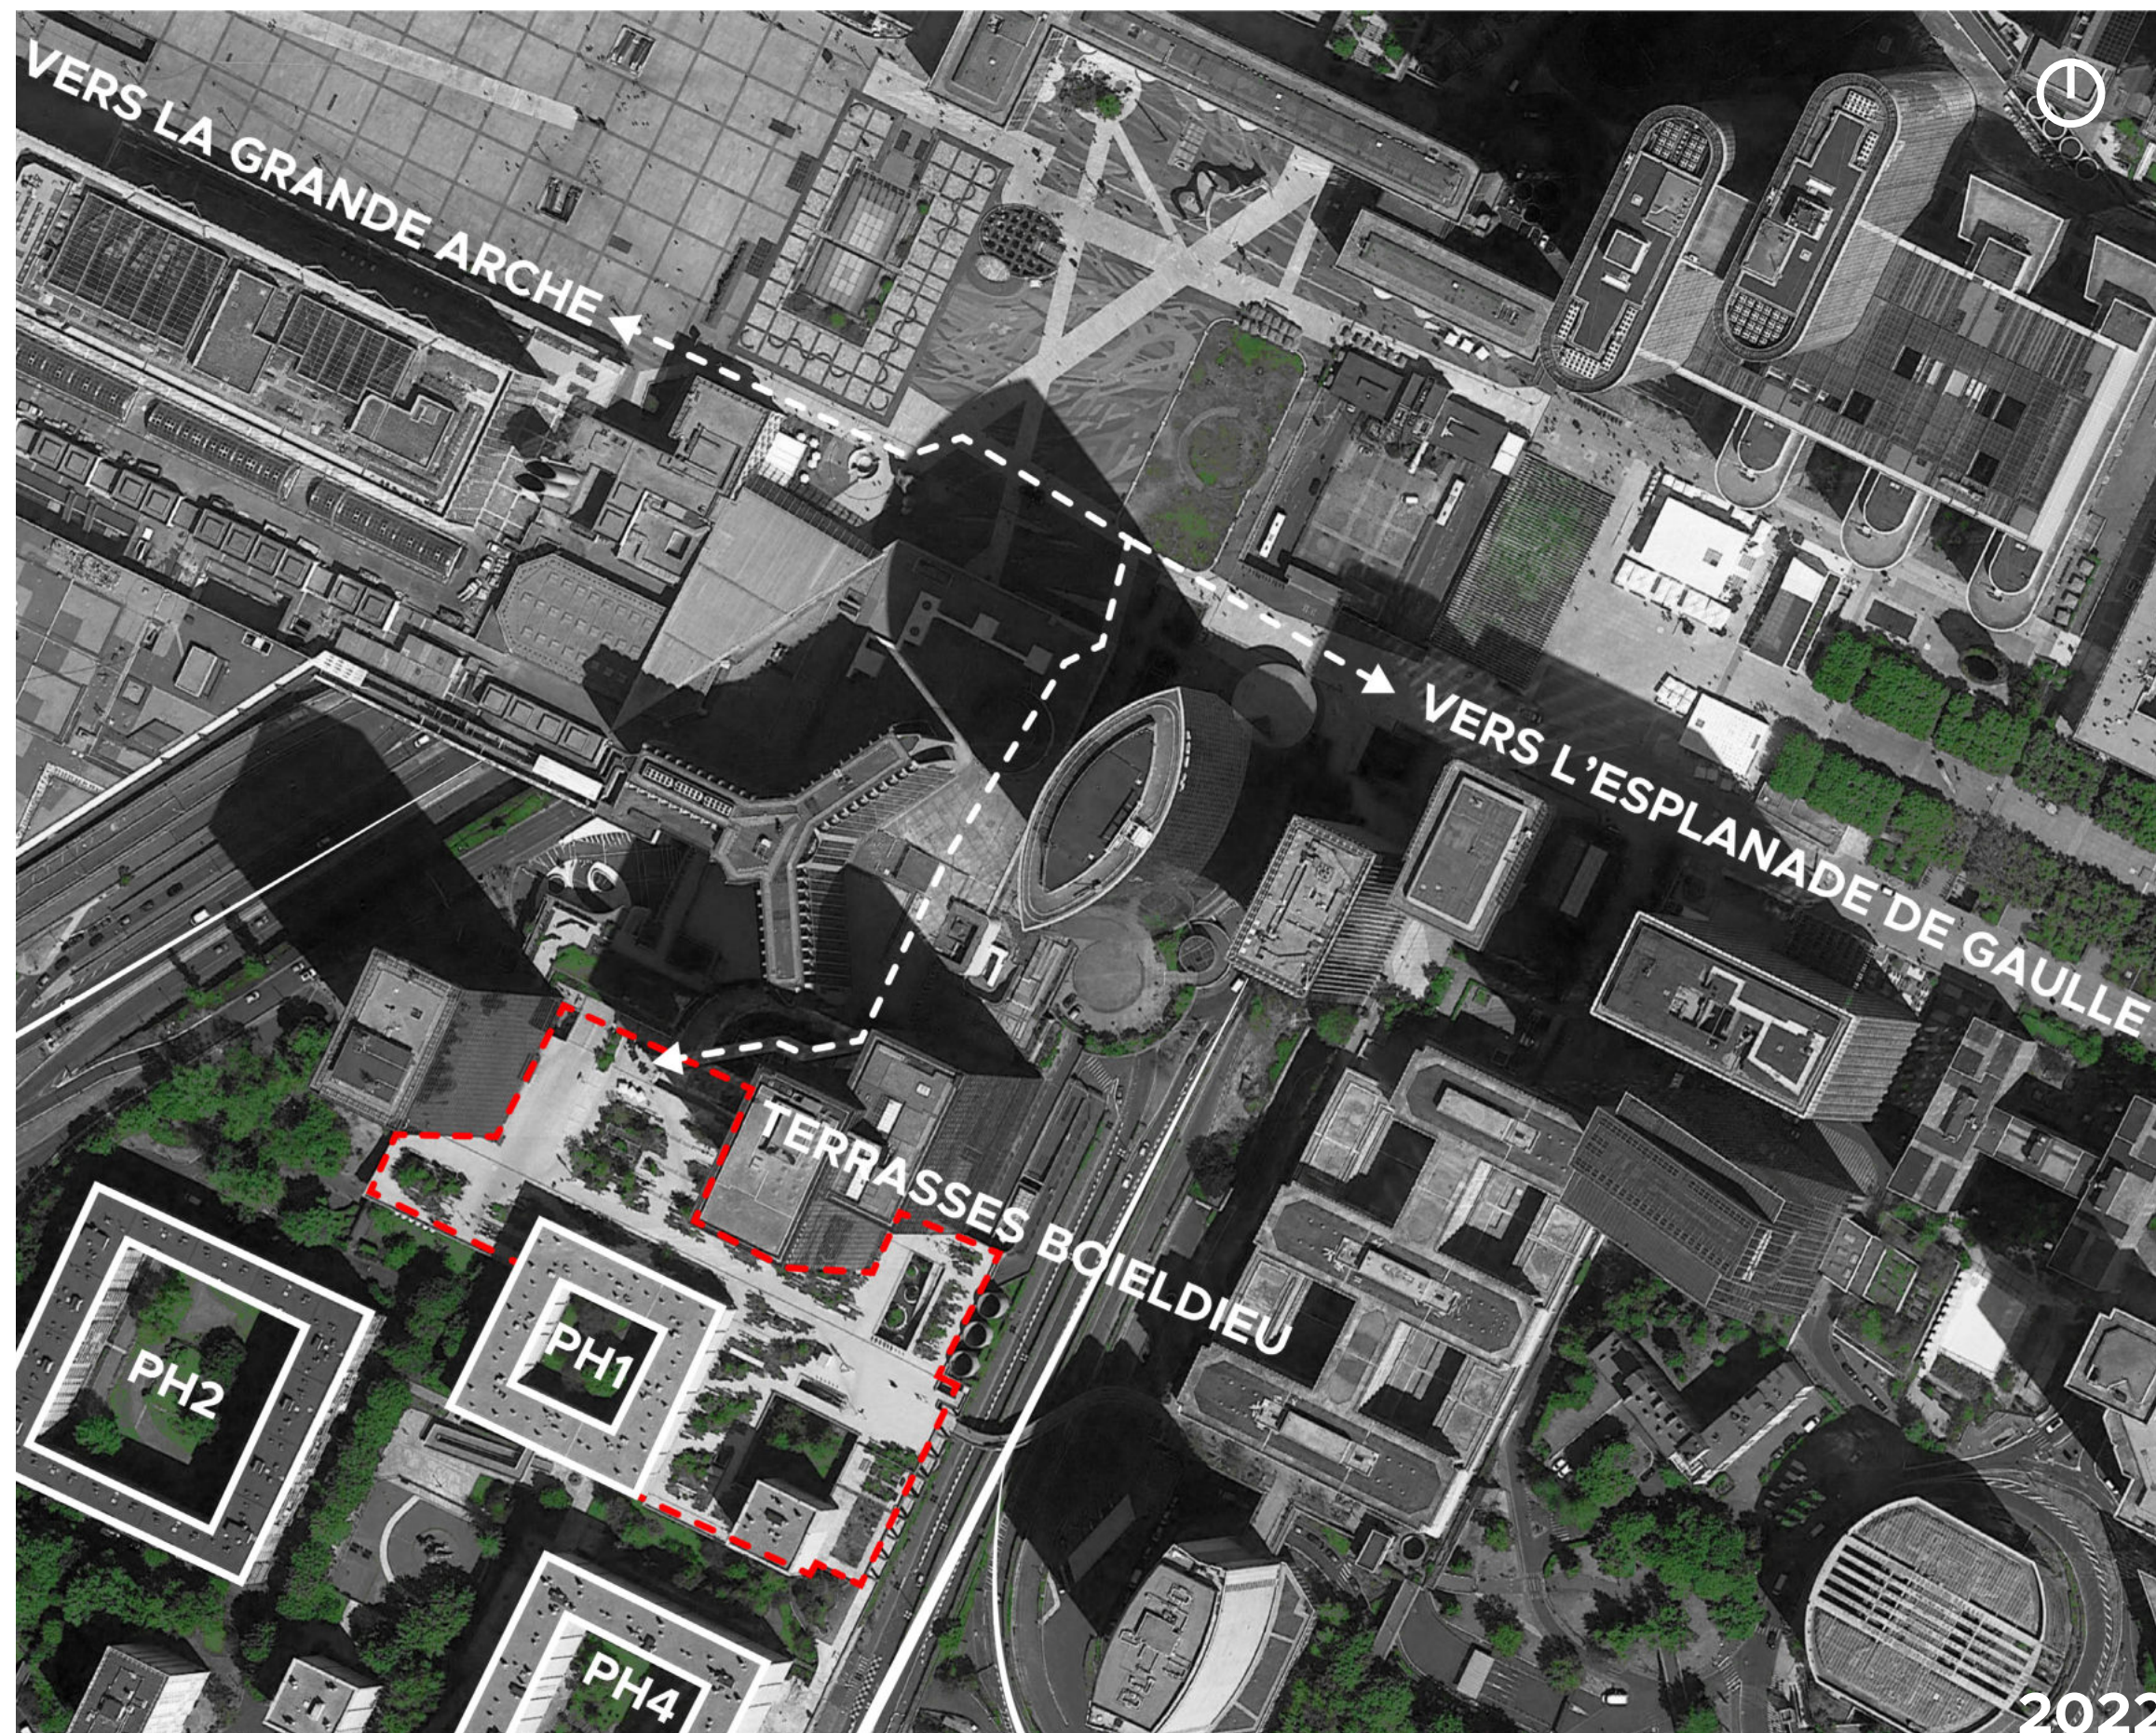

VUE AÉRIENNE DE PARIS LA DÉFENSE

EN PREMIER PLAN, LES RÉSIDENCES BOIELDIEU



via Alex MacLean

SITUATION URBAINE DES RÉSIDENCES BOIELDIEU

ANALYSE DU SITE

01- ACCÈS DU PARVIS


02- ACCÈS DU SOCLE BAS

A- TERRASSES BOIELDIEU

B- SOCLE COMMERCIAL



C- ESPACE DE JEU

E - ESCALATOR

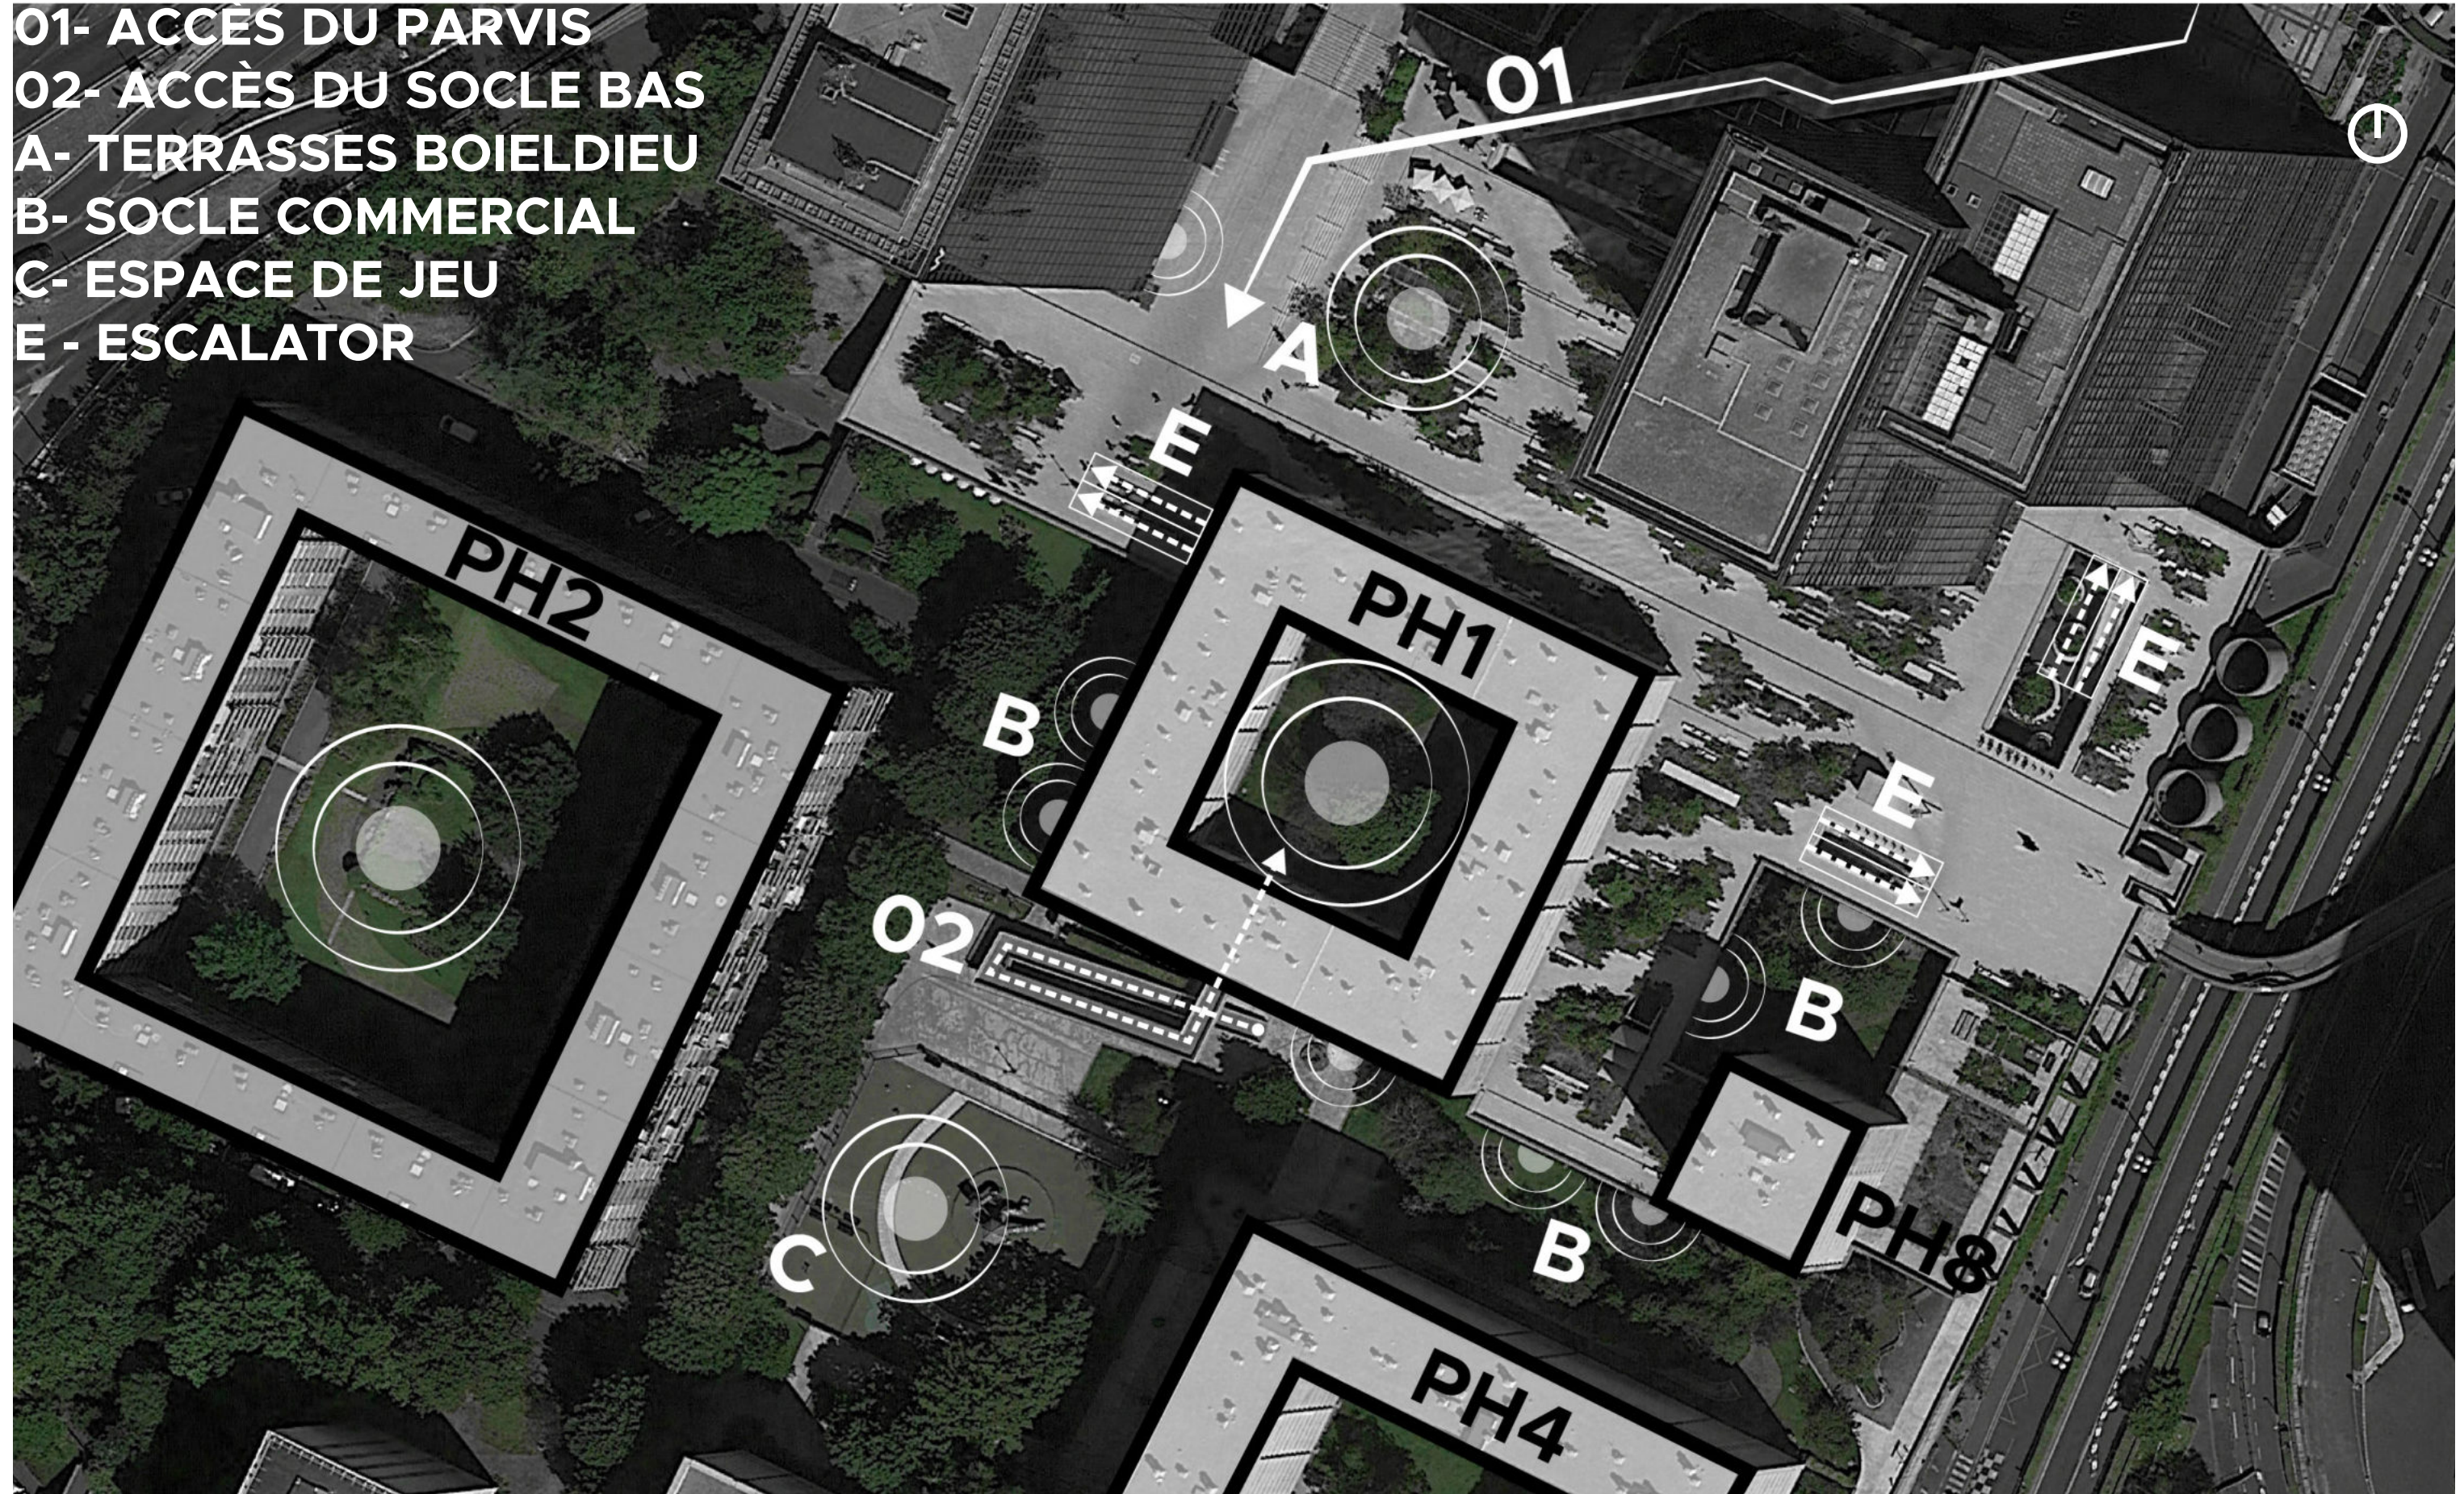


L'ÉTAT ACTUEL DU BÂTIMENT PH1

DIAGRAMMES DES PLANS RDC ET ÉTAGE-TYPE

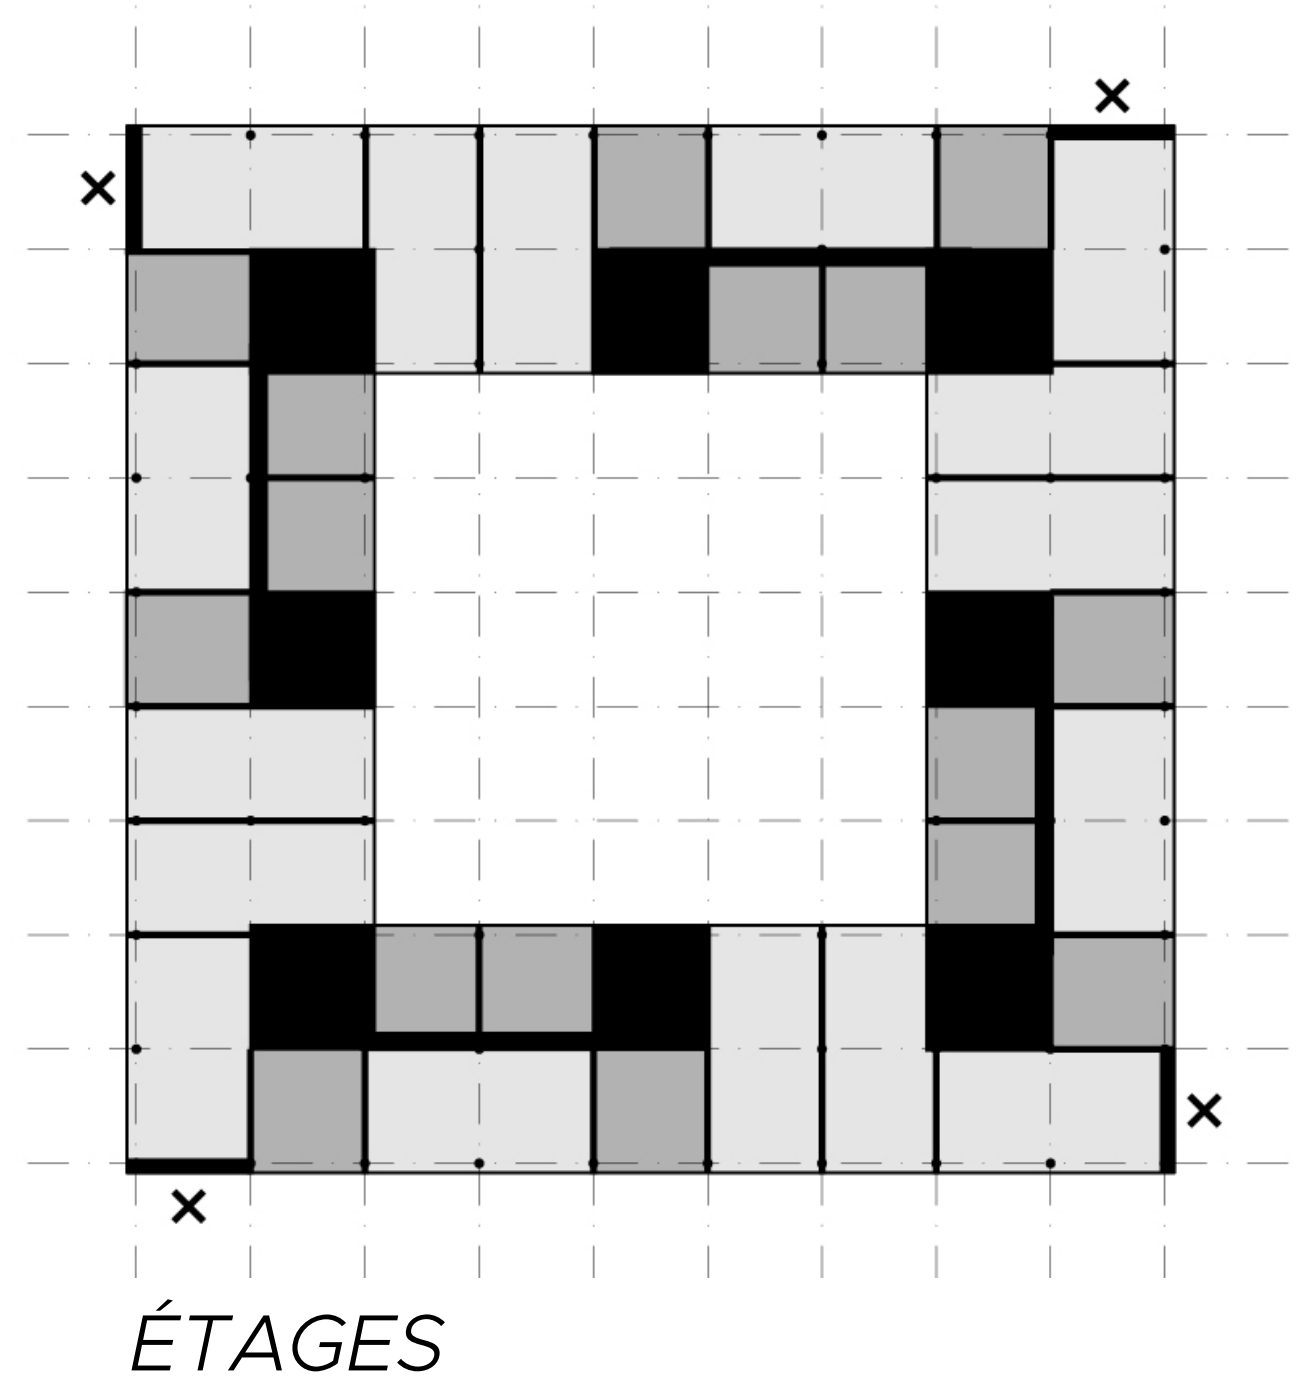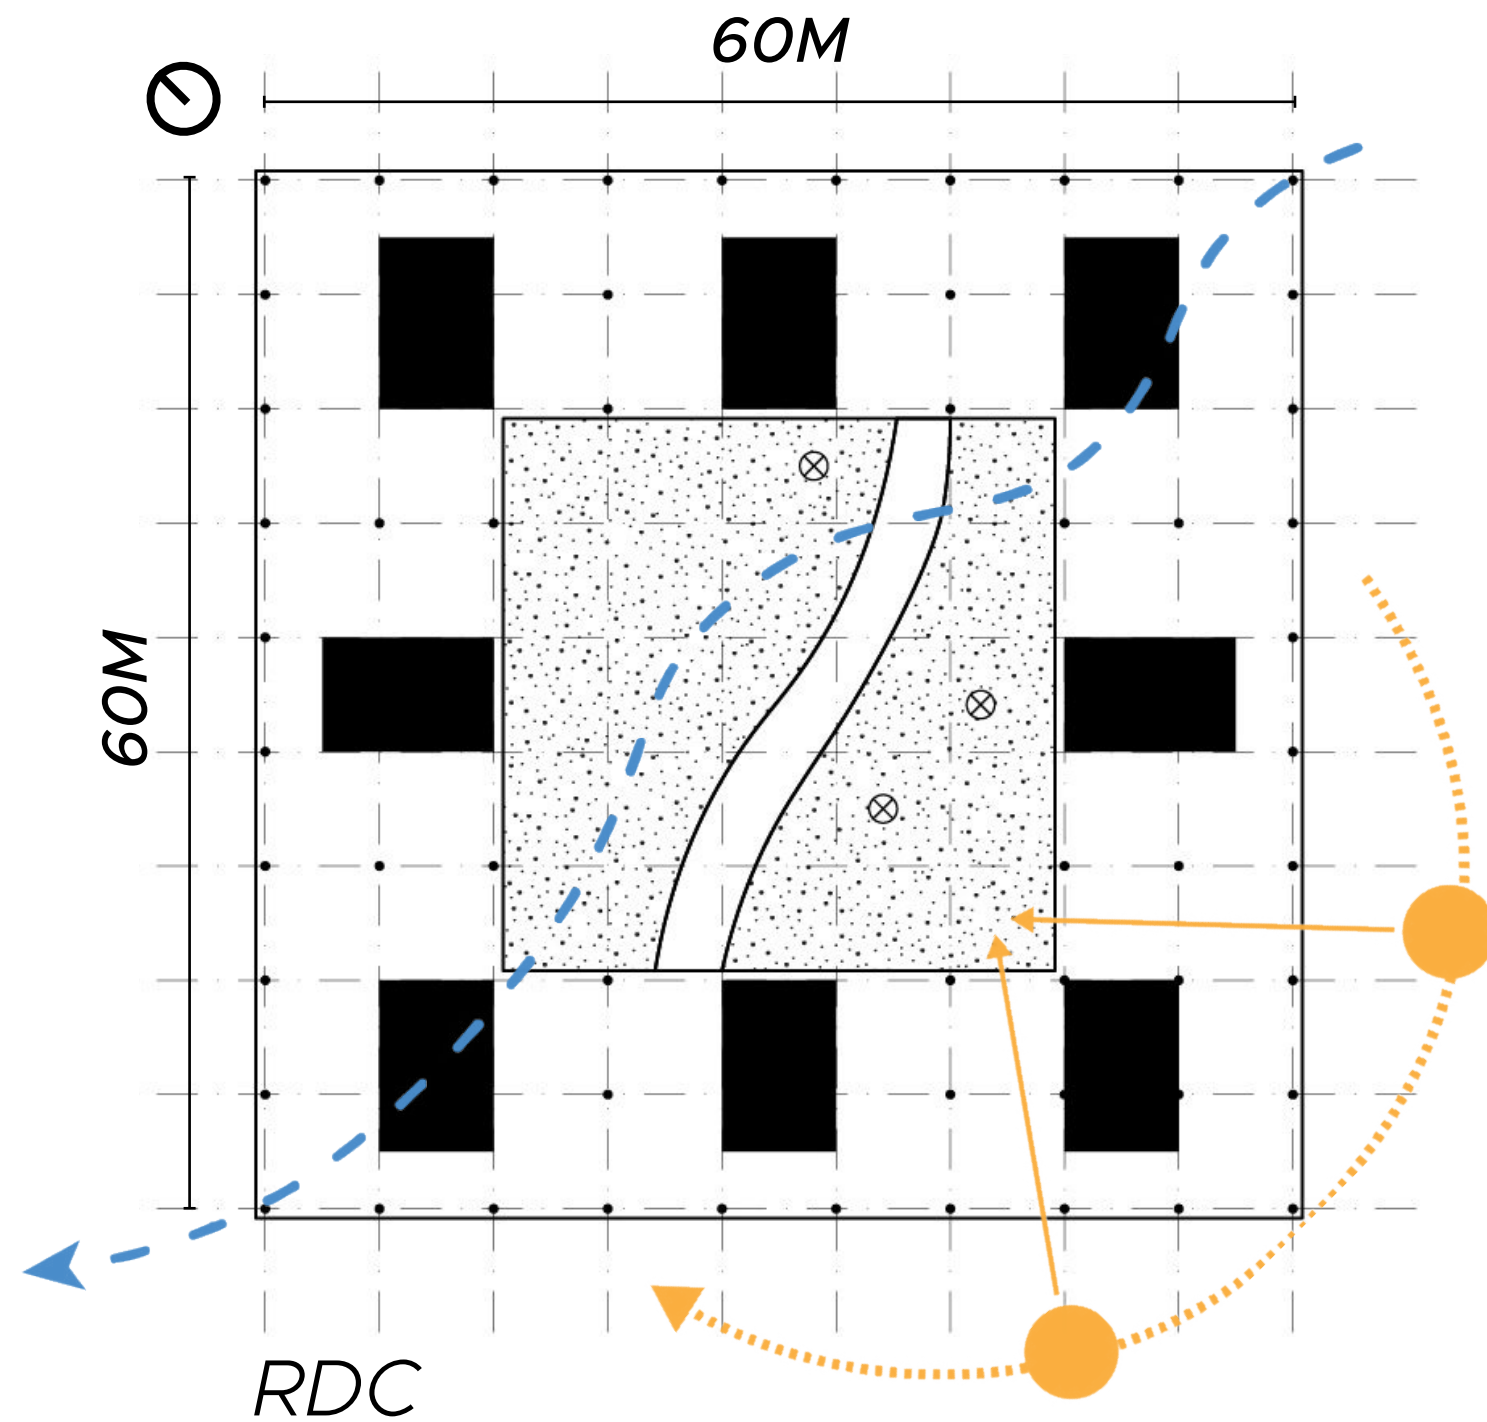



INTERVENTIONS SUR LE BÂTIMENT PH1

DIAGRAMMES DU PLAN DU REZ-DE-CHAUSSÉE

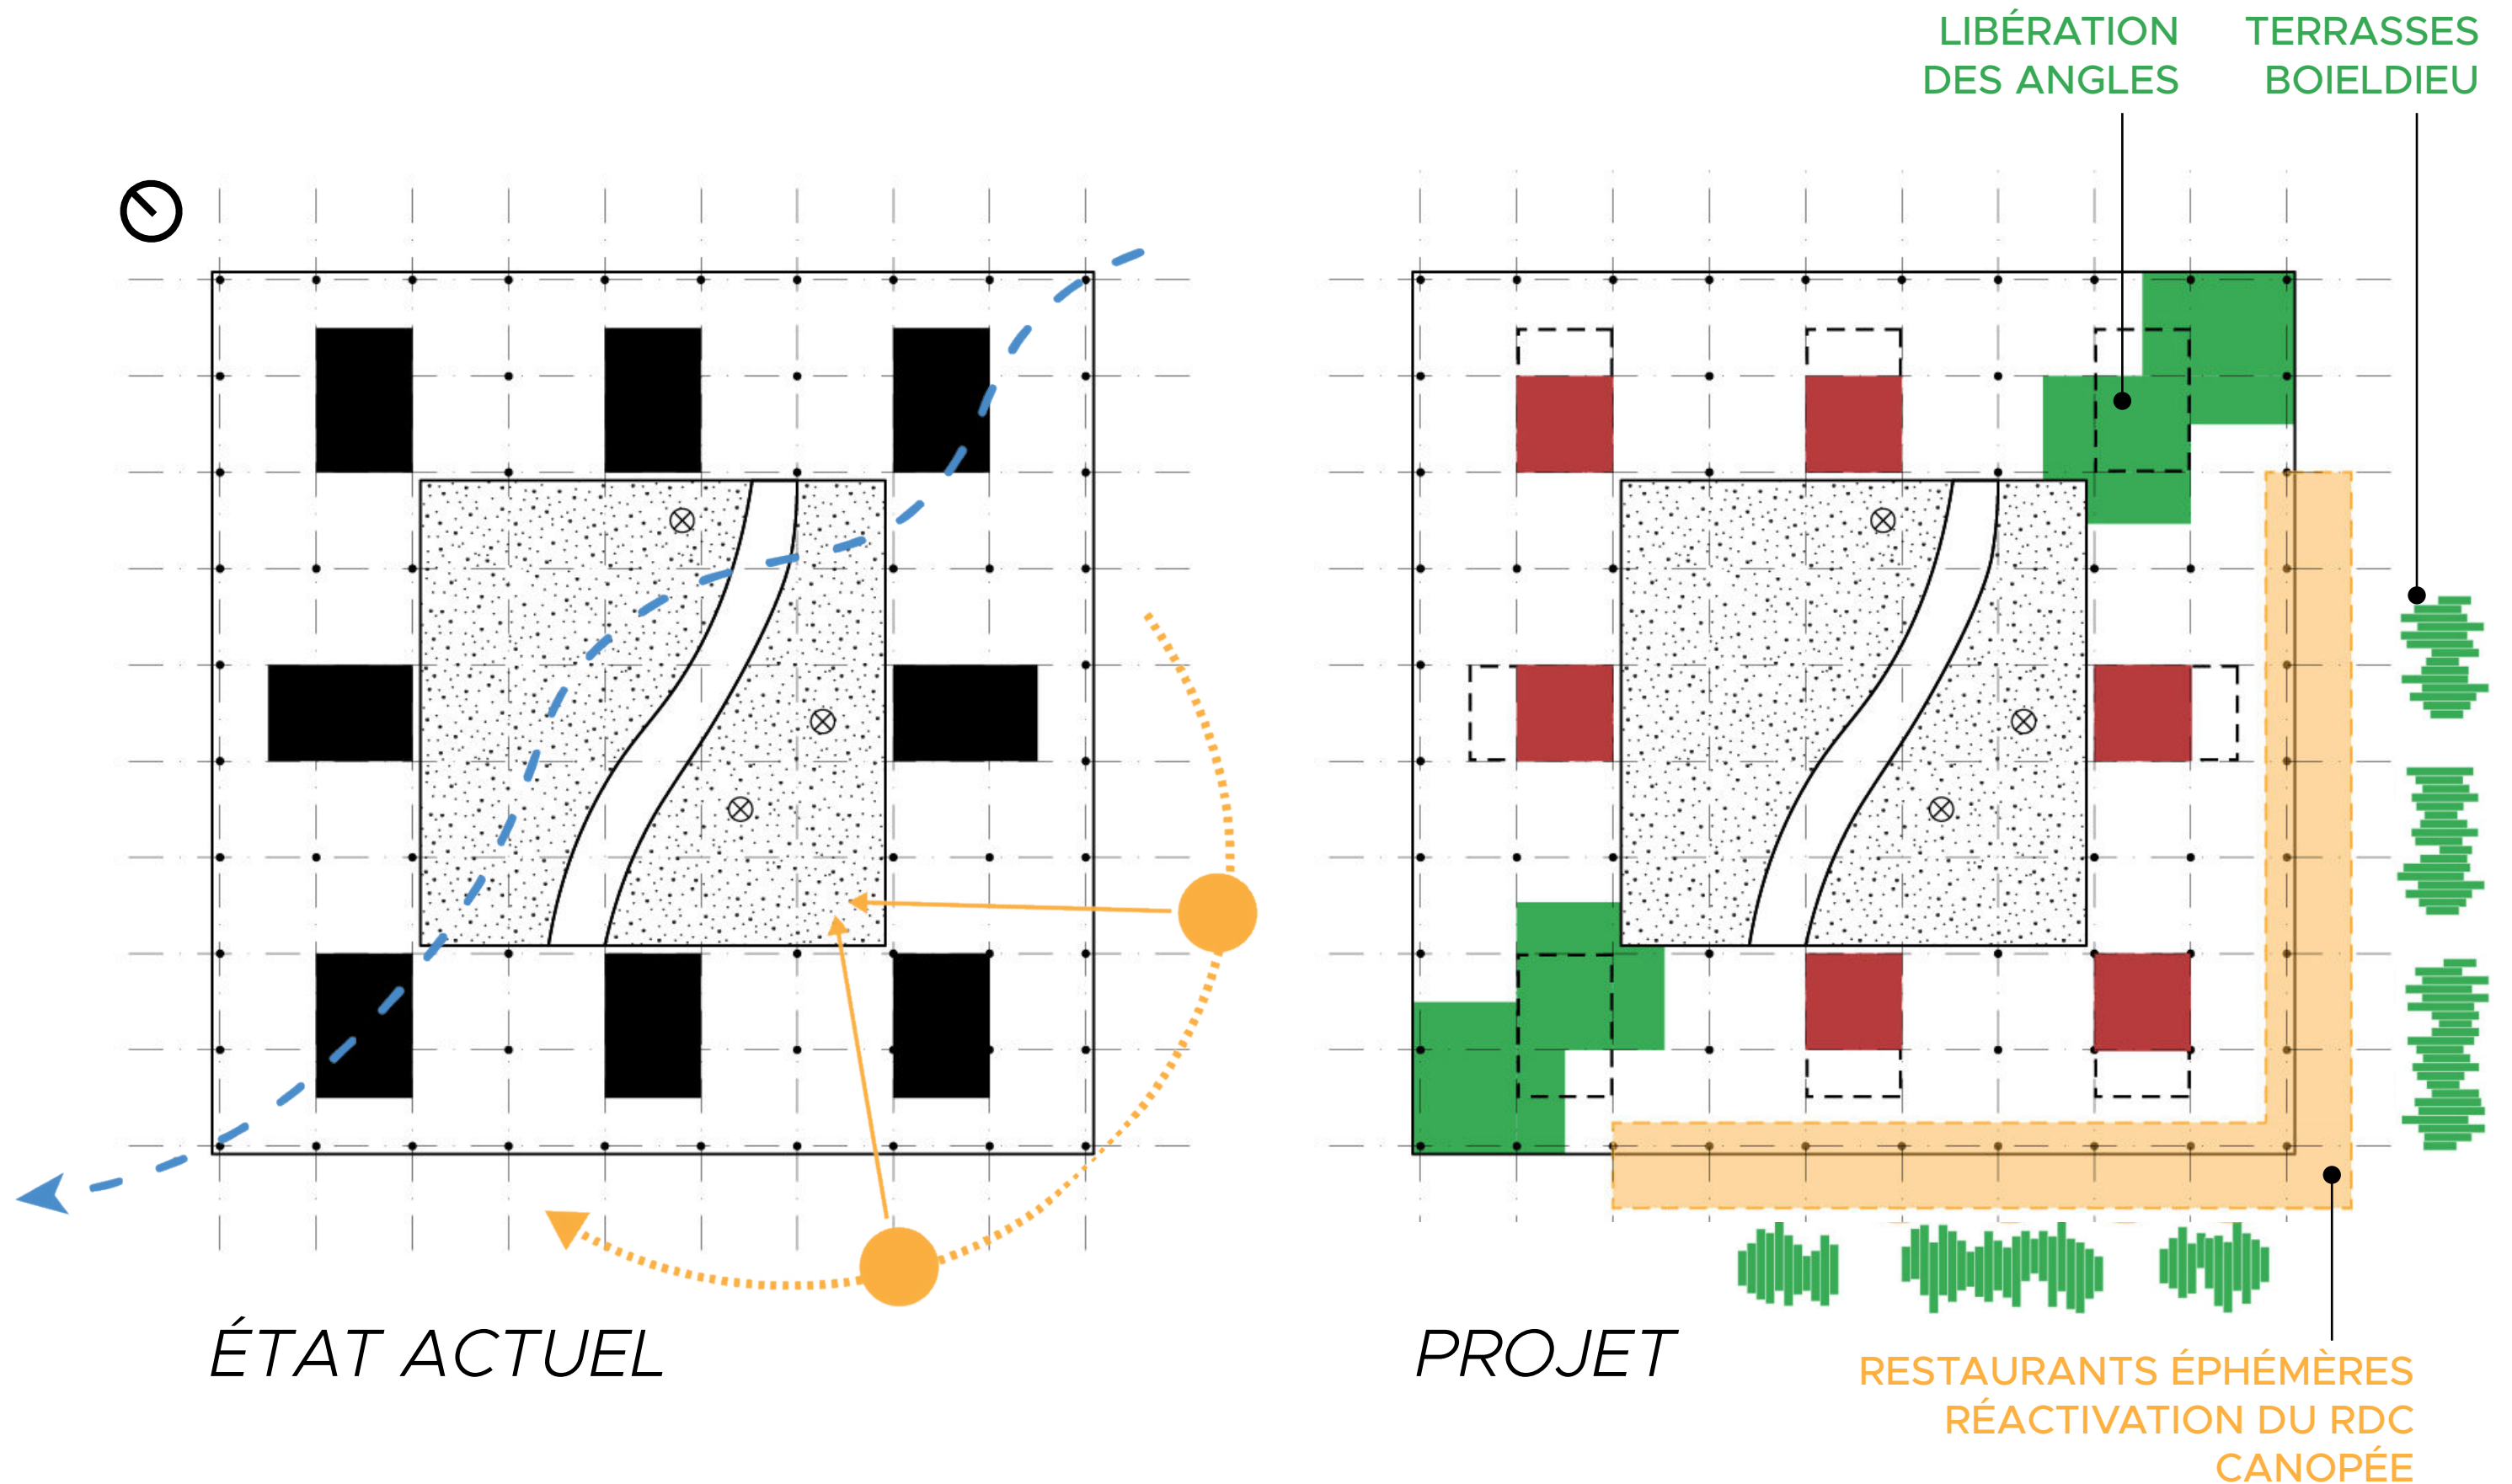


INTERVENTIONS SUR LE BÂTIMENT PH1


DIAGRAMMES DU PLAN-TYPE

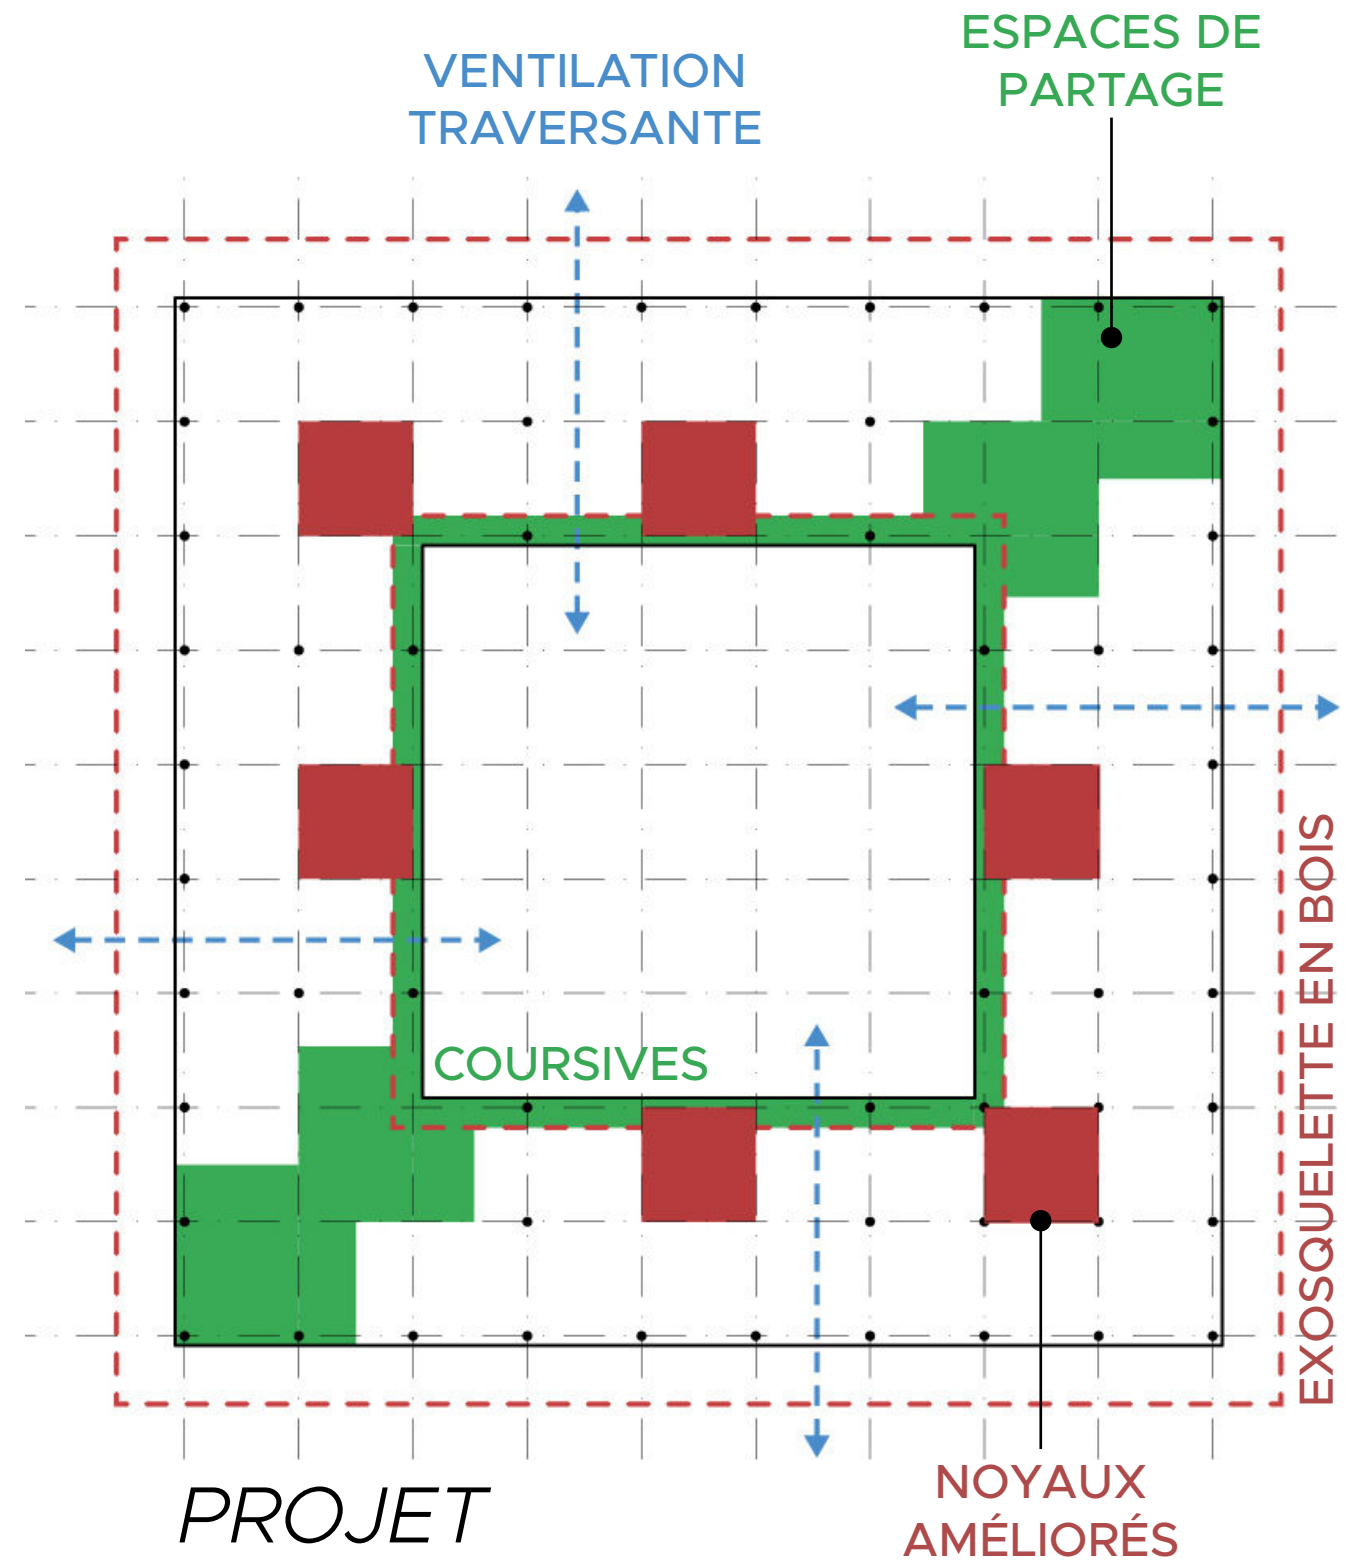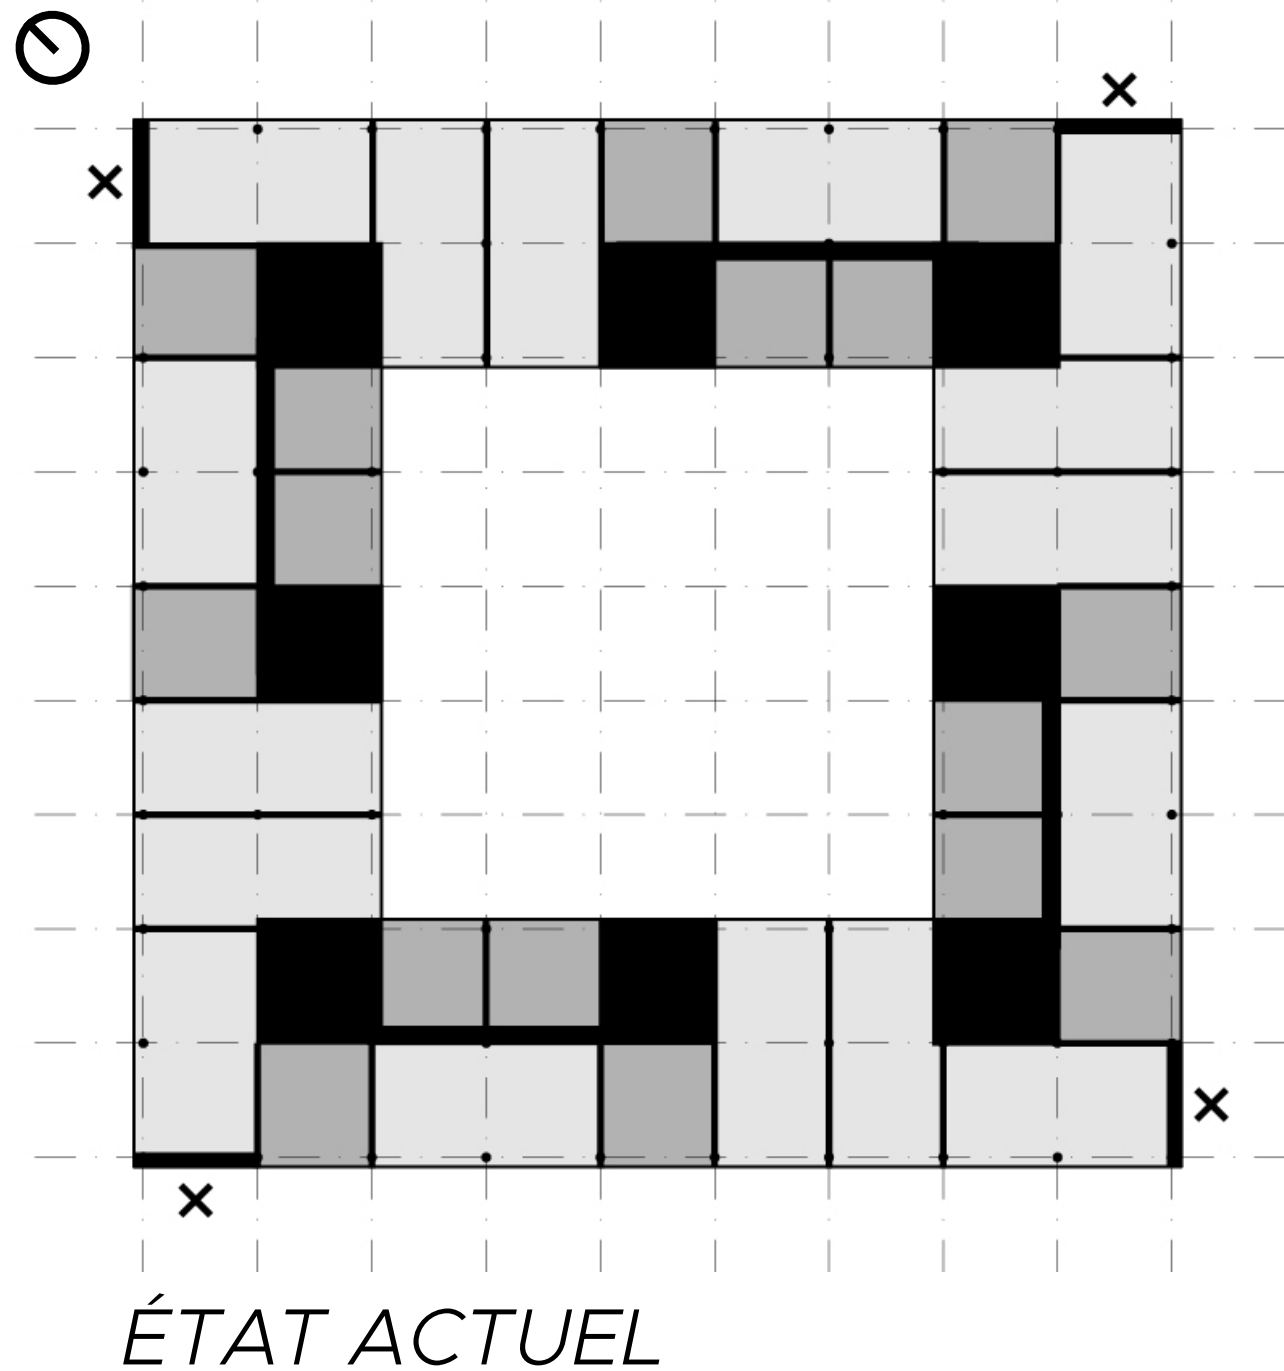


PLAN-TYPE ⌚

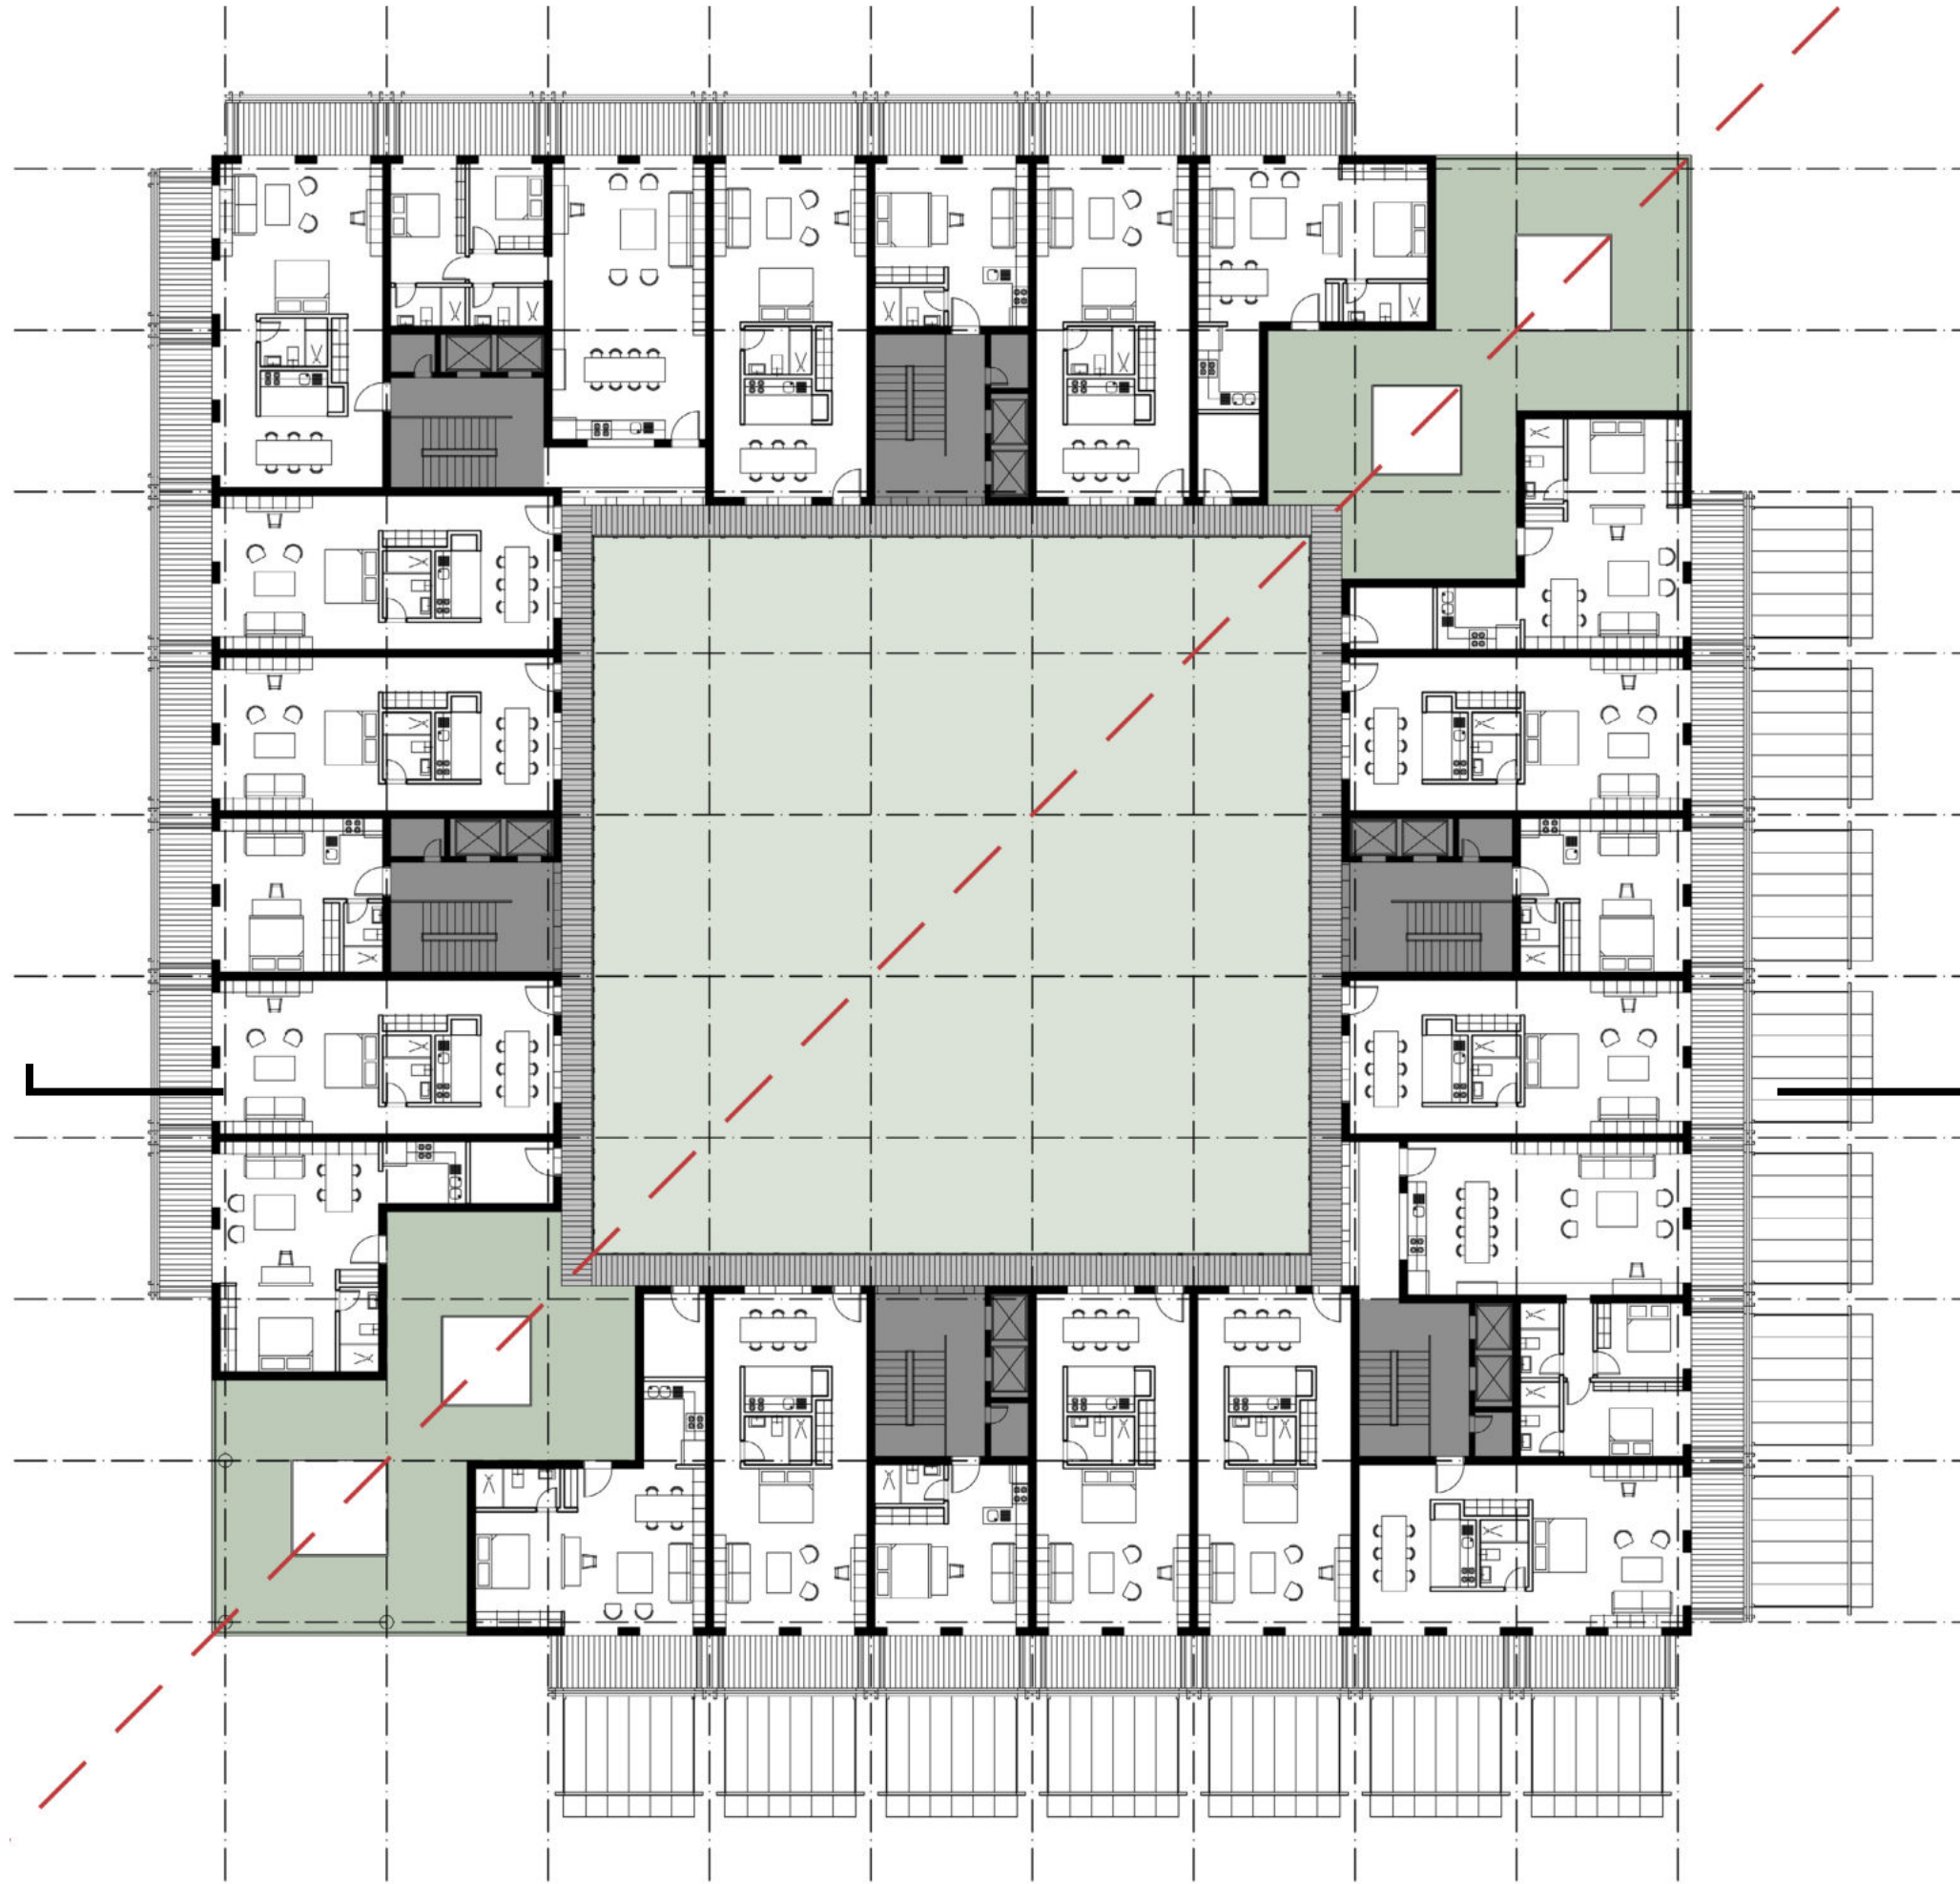

COUPE OUEST-EST

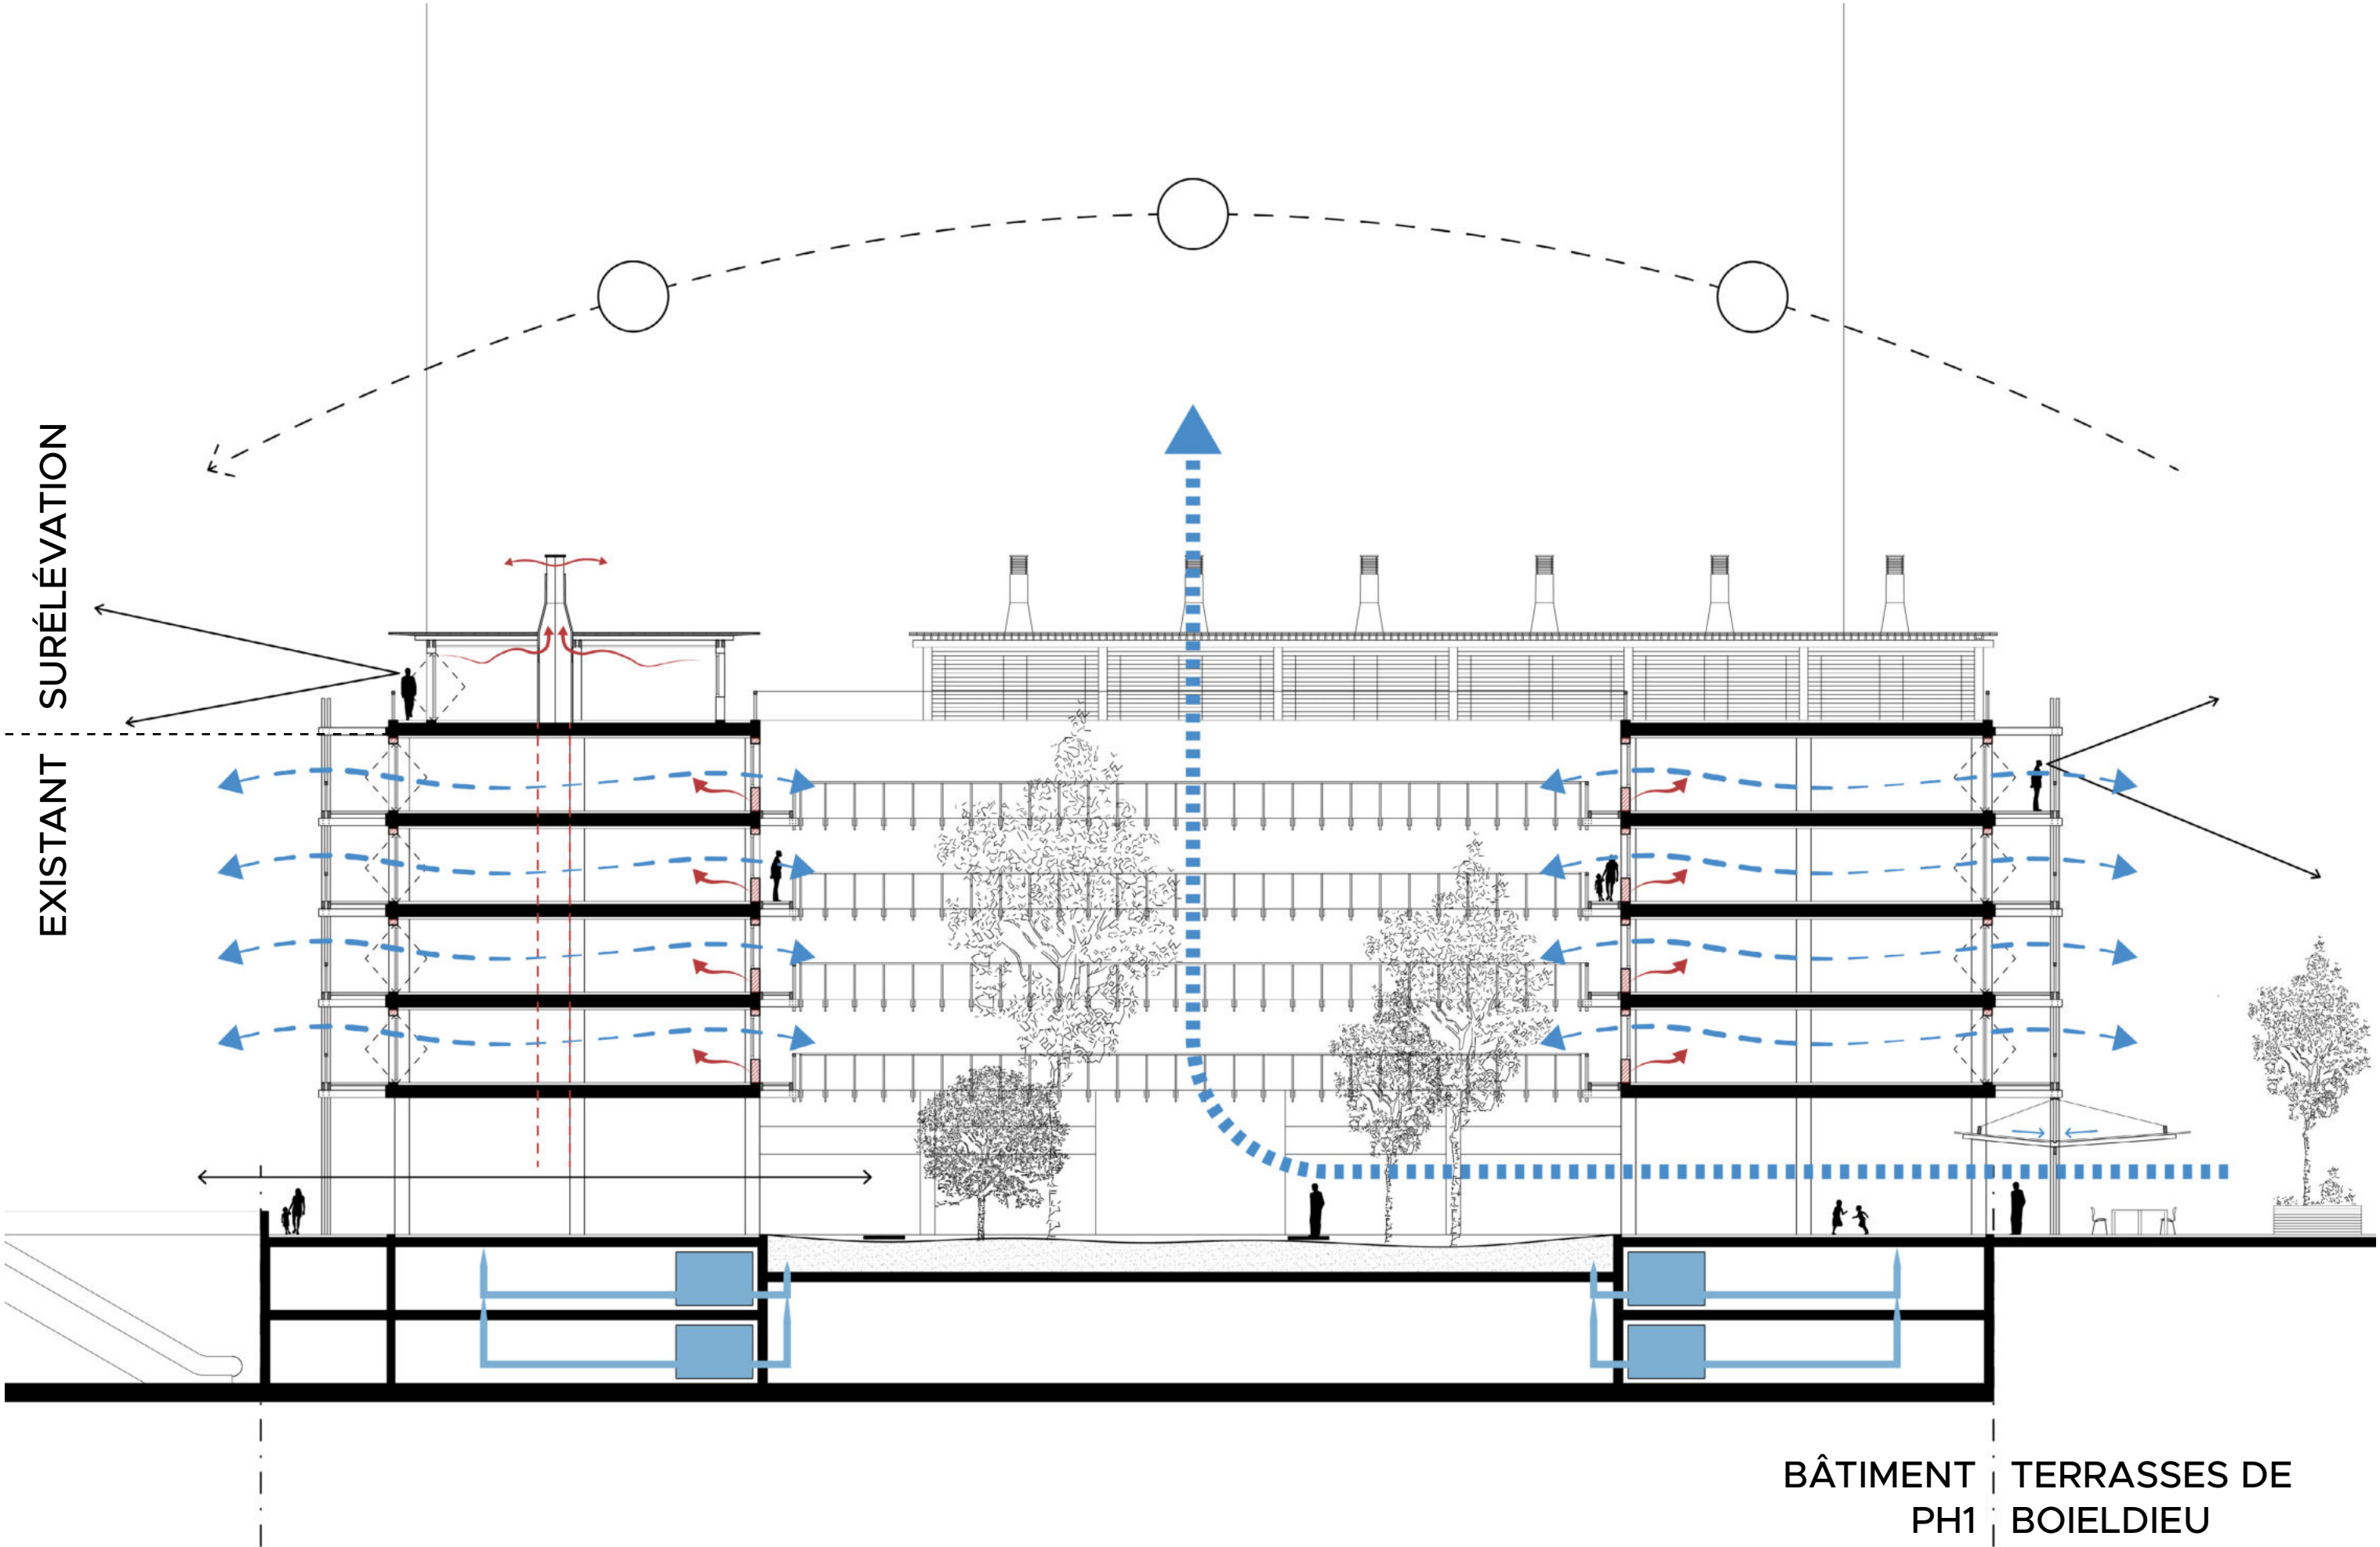


AXONOMÉTRIE ÉCLATÉE

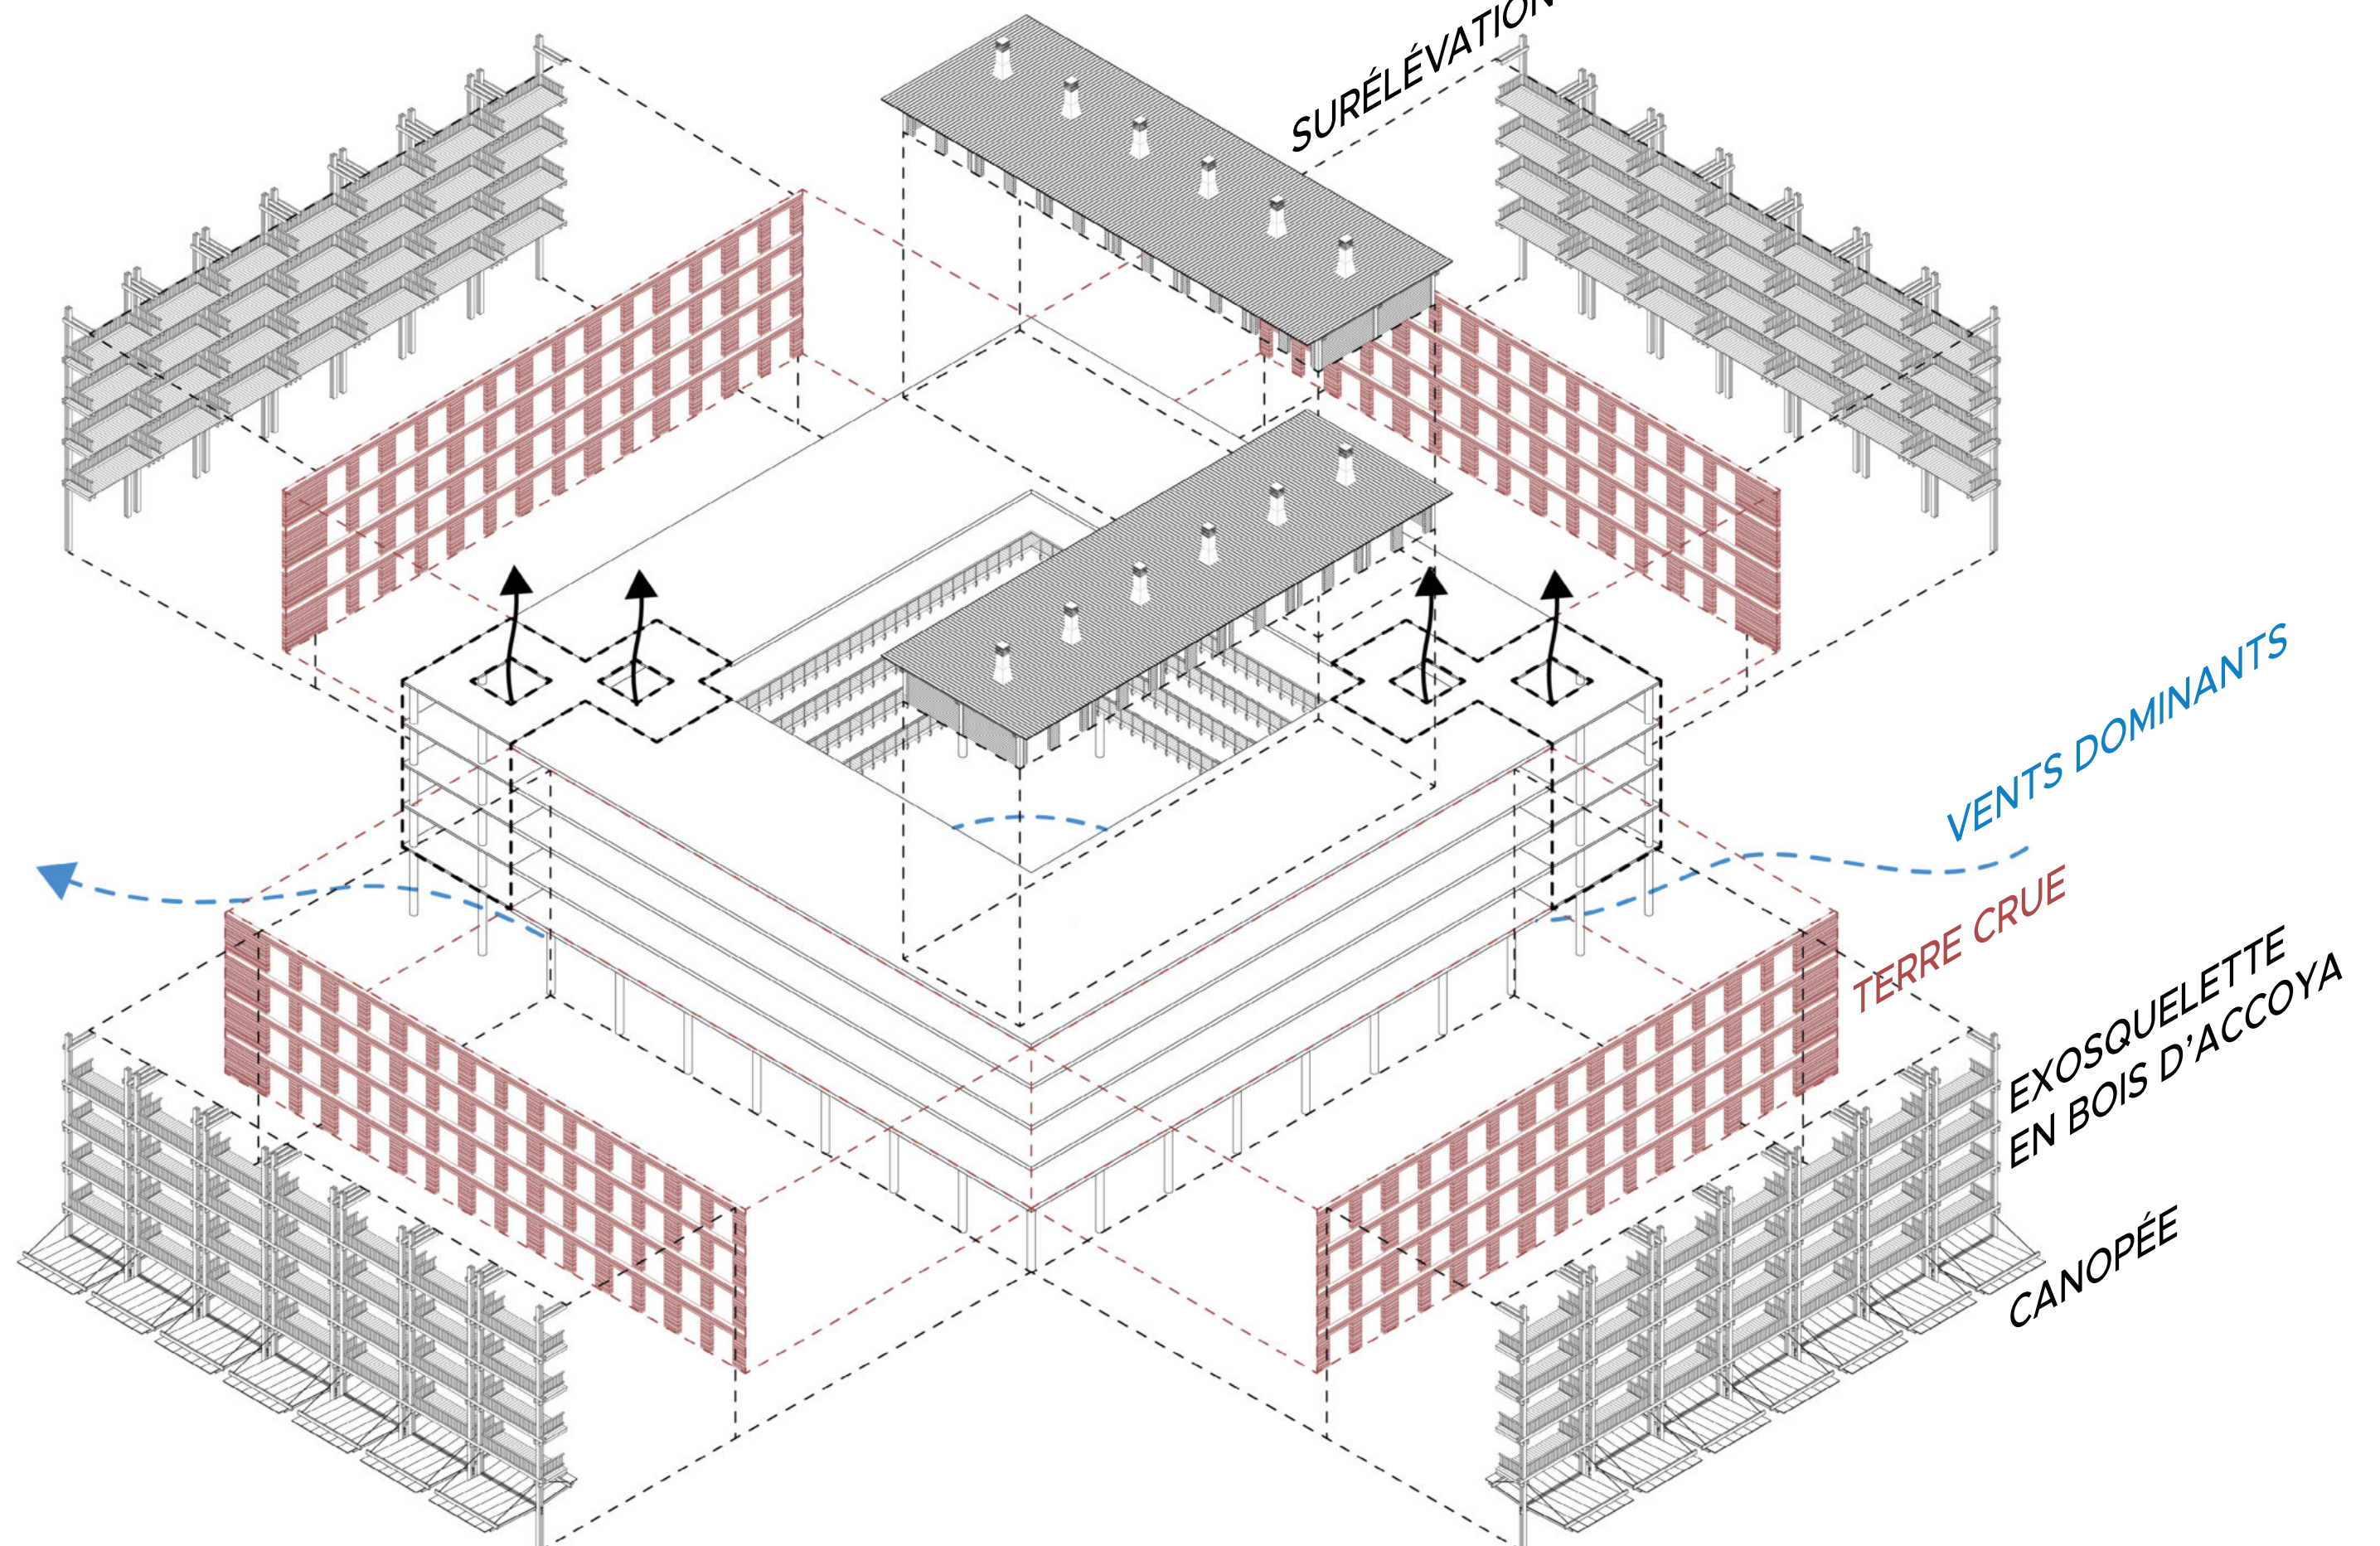

PROVENANCE DES MATÉRIAUX

CIRCUIT-COURT

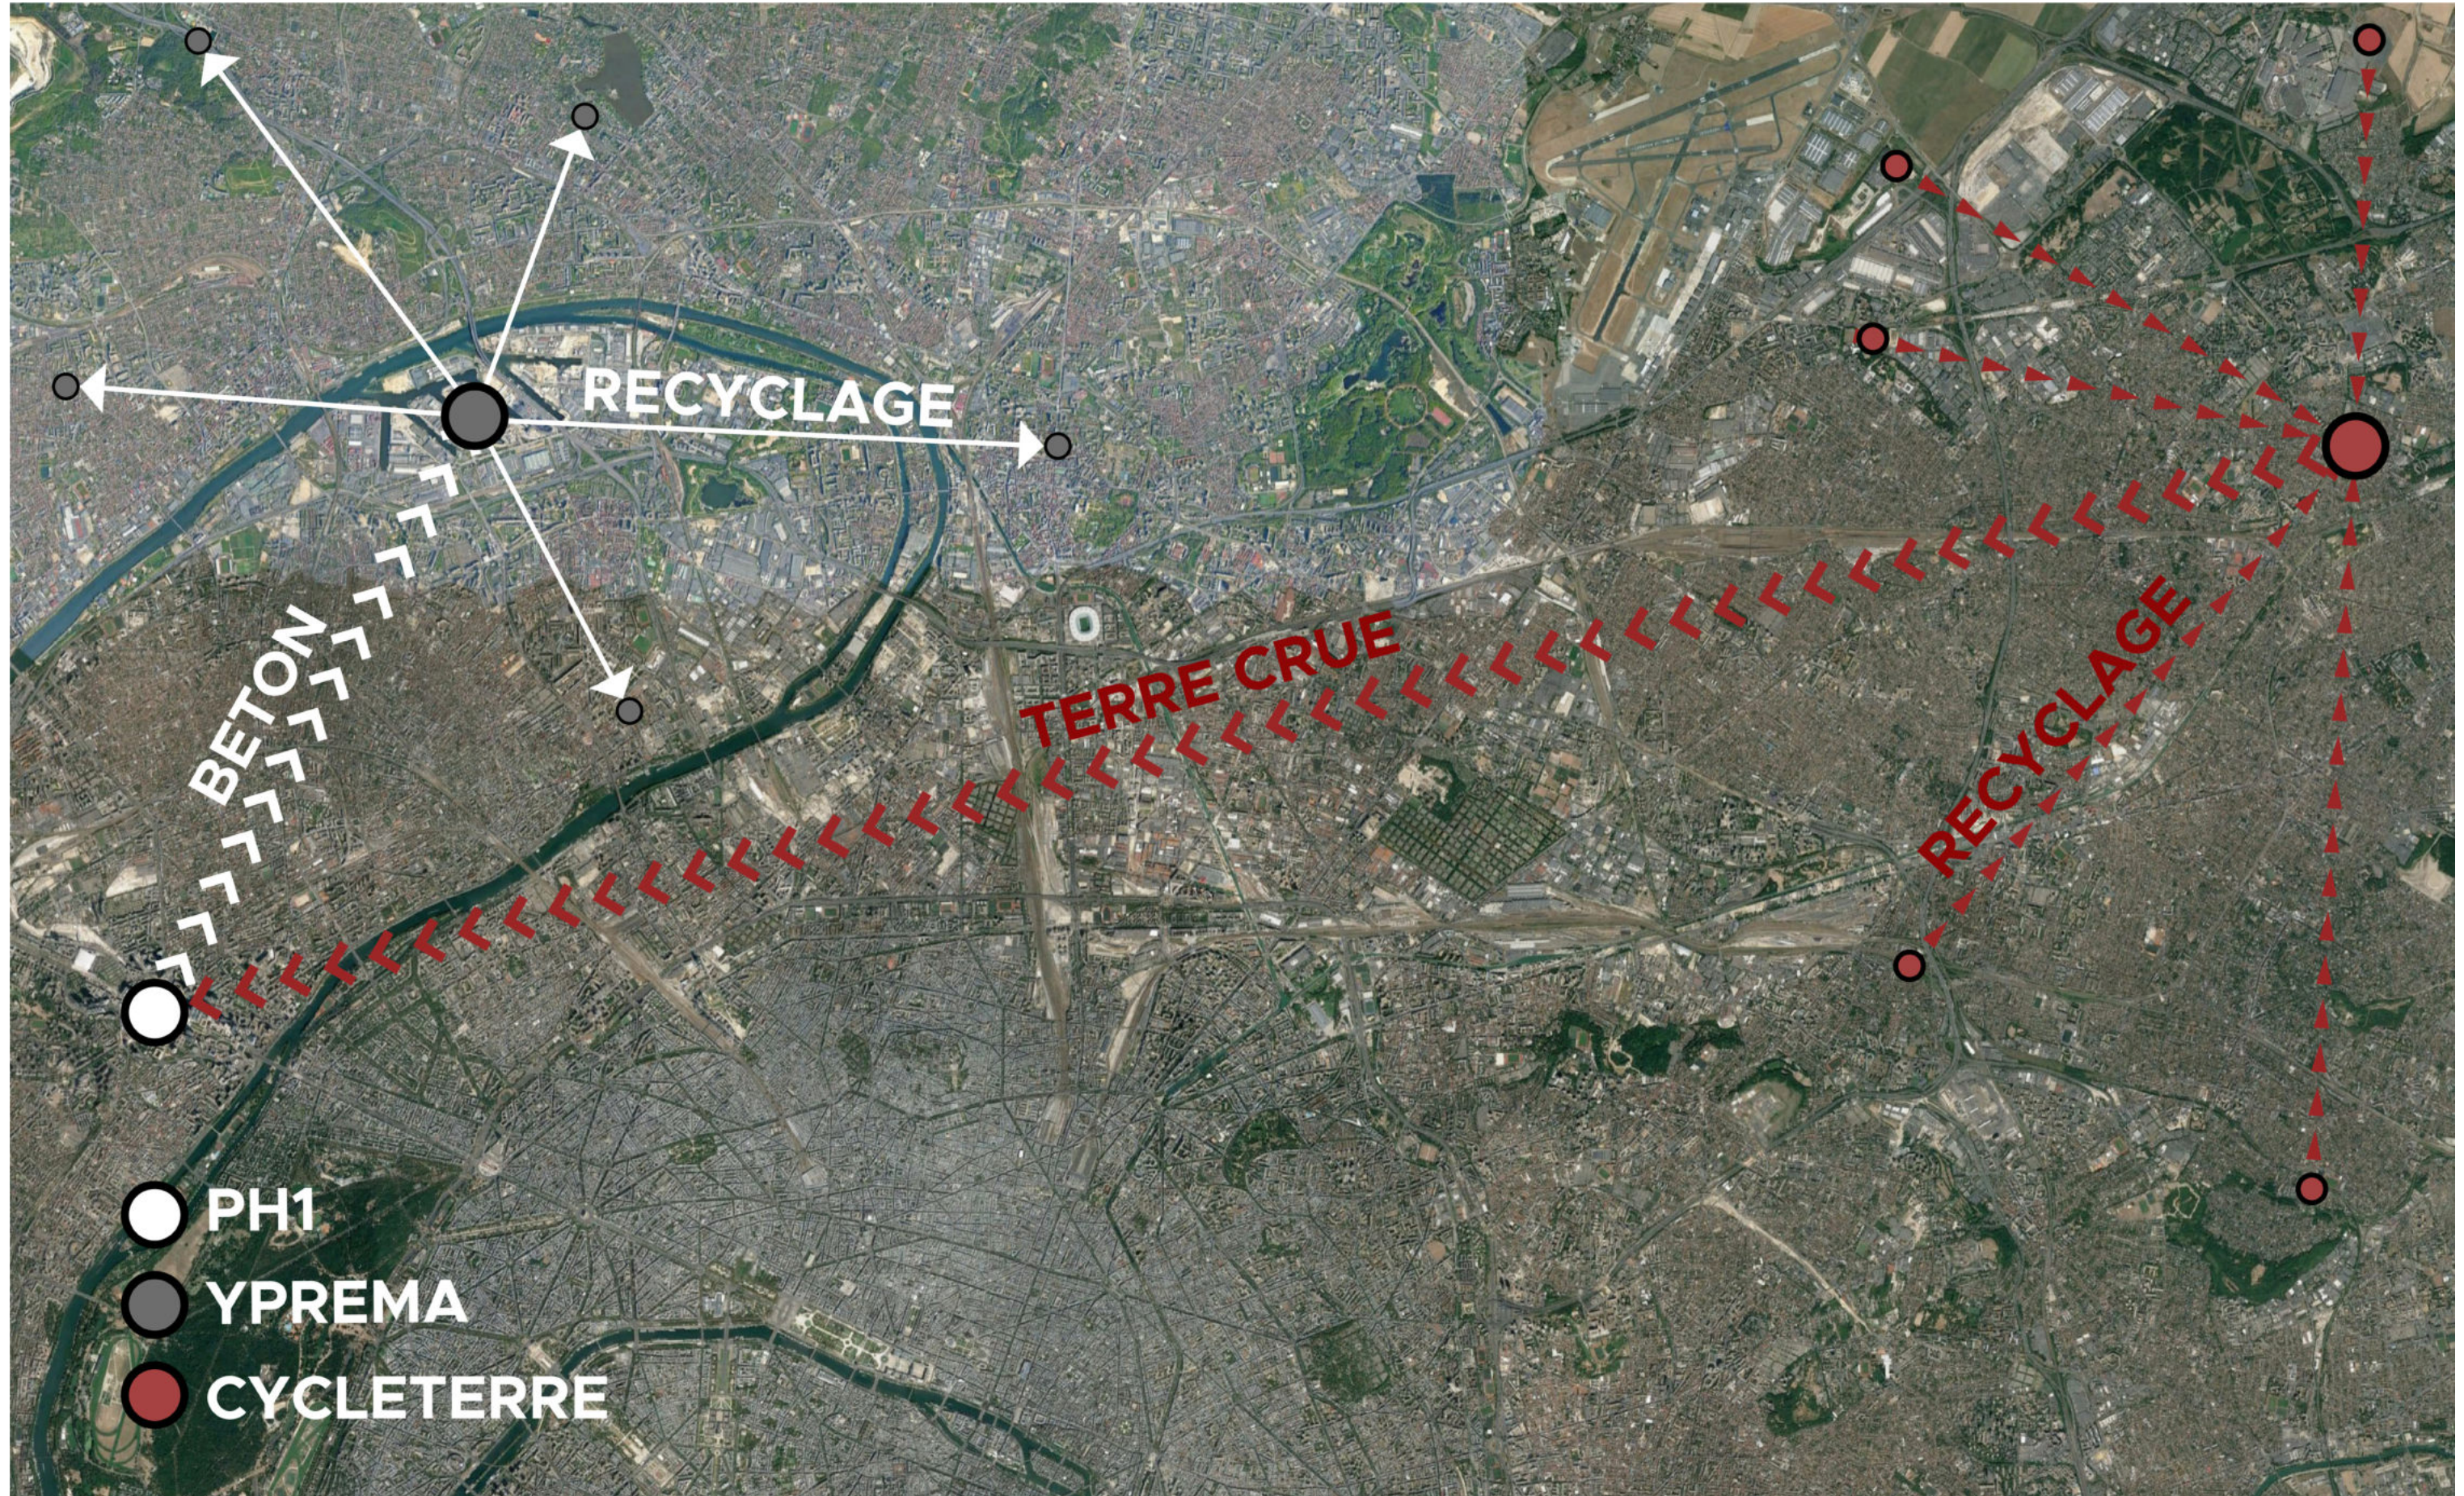

DEPUIS LES TERRASSES BOIELDIEU...


LA TERRE CRUE : DURABLE ET MANIFESTE



AVANT | APRÈS

LA CANOPÉE

RÉACTIVATION DE LA TERRASSE

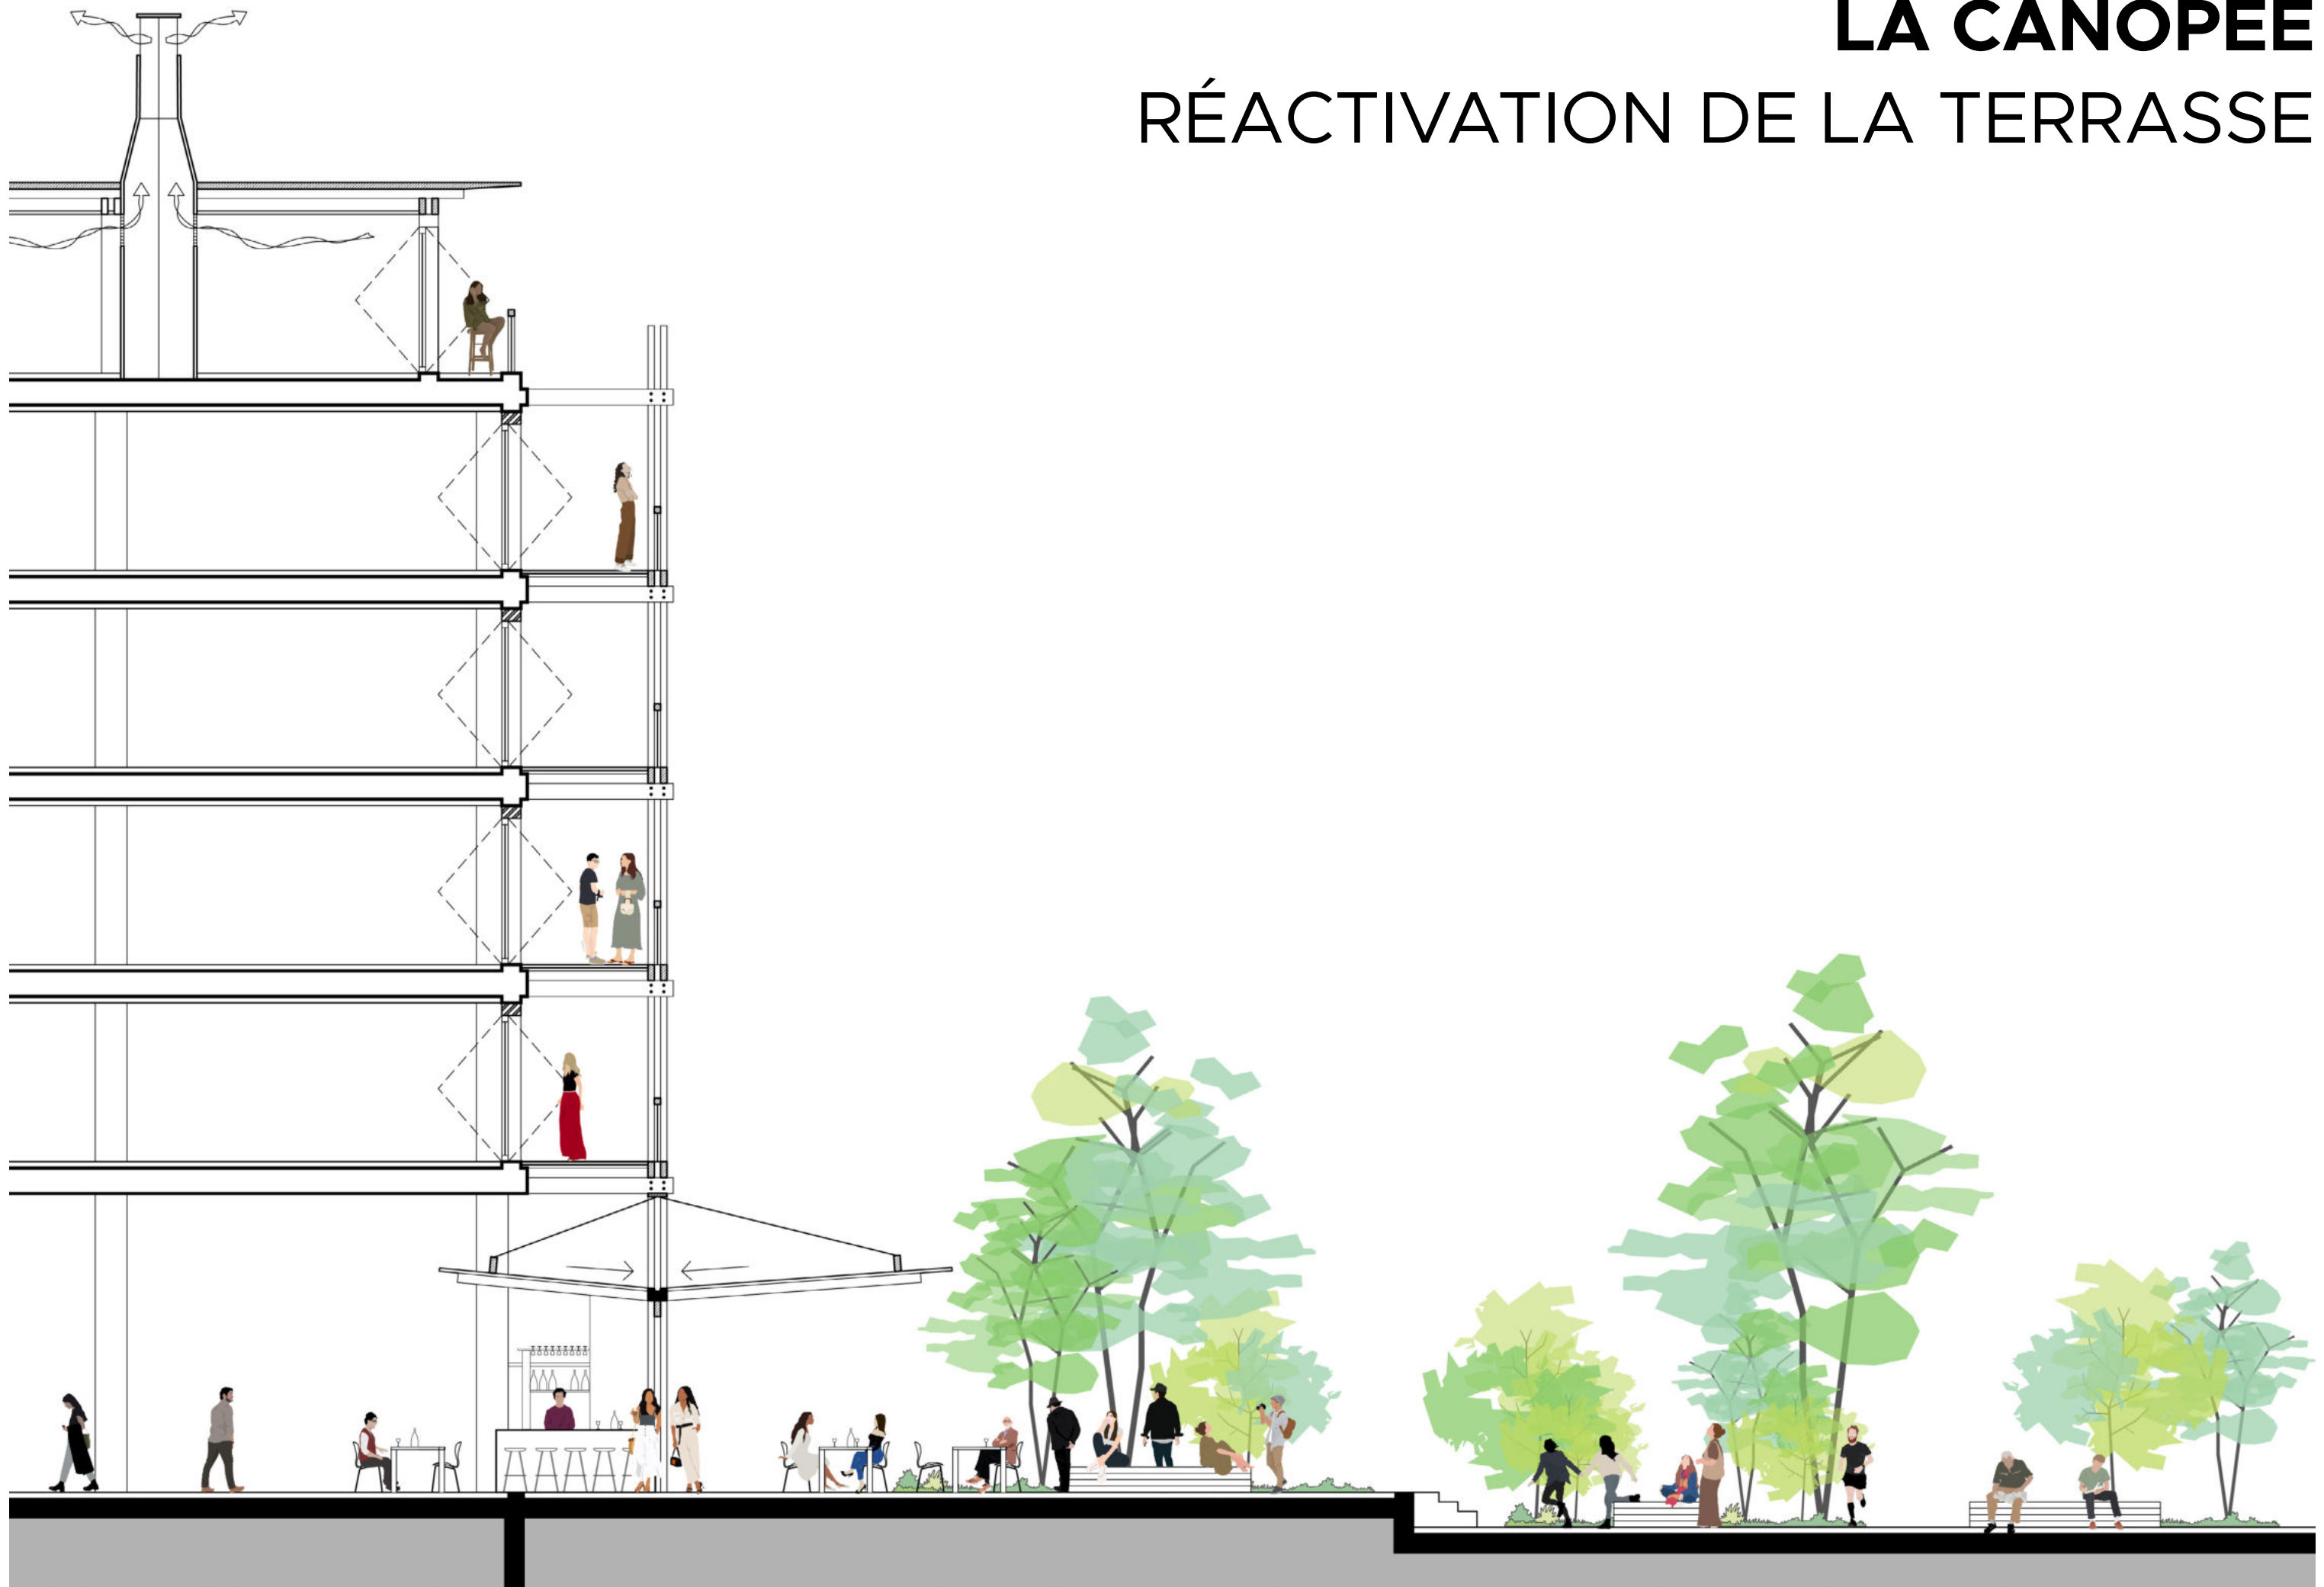

DEPUIS LA CANOPÉE... UN JOUR DE MARCHÉ



EN VENANT DU PARVIS DE LA DÉFENSE...

LE NOUVEAU BOIELDIEU

